



PREHLAD KLADOVÝCH LISTOV

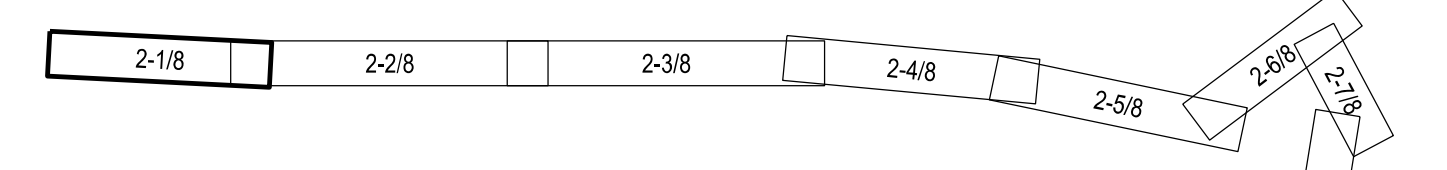

← ZST Šaštín

ZST Kúty →

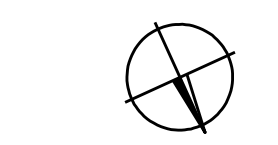

Súradnicový systém: JTSK
 Výškový systém: Balt po vyrovnaní

Investor	ZSR Železnice Slovenskej republiky, Bratislava	Generálny projektant	PRODEX PROJEKTOVANIE STAVIEB Rusovská cesta 16, 851 01 Bratislava
Číslo stavby	-	Číslo zákazky	18BR21002
		Archívne číslo	18BR21002-DSPRS

Stavba		Šaštín - Kúty, KRŽŽ kol. č. 1		PRODEX PROJEKTOVANIE STAVIEB Rusovská cesta 16, 851 01 Bratislava
Hlavný inžinier projektu	Zodpovedný projektant PS/SO	Navrhovateľ, vypracoval	Kontroloval	
Ing. Tomáš Ondrejovič	Bc. Martin Kužma	Ing. Pavol Beňo		Dátum
Počet listov	7x44	Mierka	1:1000	DSPRS
Časť PD	Koordinačná situácia stavby			Číslo zákazky
				18BR21002
				Arch. číslo
				18BR21002-DSPRS
				Časť dokumentácie
				D
				Číslo prílohy
				2-1/8