
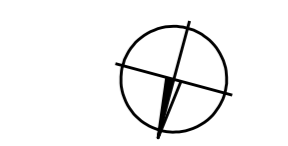


PREHLAD KLADOVÝCH LISTOV

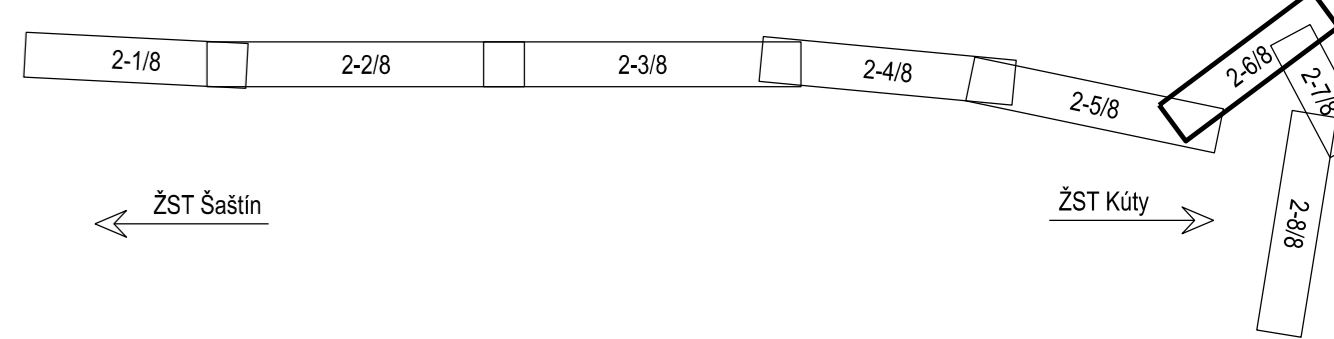

Súradnicový systém: JTSK
 Výškový systém: Balt po vyrovnaní

Investor	Železnice Slovenskej republiky Bratislava 813 61 BRATISLAVA, KLEMENSOVA 8	Generálny projektant	PRODEX PROJEKTOVANIE STAVIEB Rusovská cesta 16, 851 01 Bratislava
Číslo stavby		Číslo zákazky	18BR21002
		Archívne číslo	48BR21002-DSPRS

Slavba		Šaštín - Kúty, KRŽŽ koľ. č. 1		PRODEX PROJEKTOVANIE STAVIEB Rusovská cesta 16, 851 01 Bratislava
Hlavný inžinier projektu Ing. Tomáš Ondrejčok	Zodpovedný projektant PS/SO	Navrhov. vypracoval Bc. Martin Kužma	Kontroloval Ing. Pavol Beňo	
Počet listov 6x A4	Mierka 1:1000	Stupeň PD DSPRS	Dátum 01.2019	
Časť PD		Číslo zákazky	18BR21002	
Koordináčna situácia stavby		Arch. číslo	18BR21002-DSPRS	
		Časť dokumentácie	D	
		Číslo prílohy	2-6/8	