PREHĽAD KLADOVÝCH LISTOV

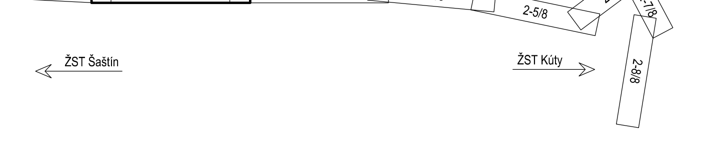

Súradnicový systém: JTSK
Výškový systém: Balt po vyrovnaní

Investor: ŽSR Železnice Slovenskej republiky, Bratislava, 813 61 BRATISLAVA, KLEMENSOVA 8		Generálny projektant: PRODEX PROJEKTOVANIE STAVIEB, Rusovská cesta 16, 851 01 Bratislava	
Číslo stavby: -	Číslo zákazky: 18BR21002	Archívne číslo: 18BR21002-DSPRS	

Stavba: **Šaštín - Kúty, KRŽZ koľ. č. 1**			PRODEX PROJEKTOVANIE STAVIEB, Rusovská cesta 16, 851 01 Bratislava
Hlavný inžinier projektu: Ing. Tomáš Ondrejkovič	Zodpovedný projektant PS/SO: -	Navrhol, vypracoval: Bc. Martin Kužma	Kontroloval: Ing. Pavol Beňo
Počet listov: 10×A4	Mierka: 1:1000	Stupeň PD: DSPRS	Dátum: 01.2019
Časť PD: **Koordinačná situácia stavby**			Číslo zákazky: 18BR21002
			Arch. číslo: 18BR21002-DSPRS
			Časť dokumentácie: D
			Číslo prílohy: 2-2/8