

**ÚEOS - Komerčia, a.s.**

Kocel'ova 9, 821 08 Bratislava - mestská časť Ružinov, Slovenská republika

Zapísaná v Obchodnom registri Mestského súdu Bratislava III  
v oddieli: Sa, vo vložke 465/B

---

**Znalec:** ÚEOS - Komerčia, a.s.  
Kocel'ova 9  
821 08 Bratislava

**Zadávatel':** Ing. Vladimír Hronček – GEOREAL  
Karadžičova 24A  
821 08 Bratislava

**Číslo spisu/objednávky:** Objednávka č.: 79/2023-Pr

# **ZNALECKÝ POSUDOK**

## **50/2023**

Vo veci: Stanovenia všeobecnej hodnoty vecného bremena uloženia inžinierskej siete v k.ú. Spišská Nová Ves, obec Spišská Nová Ves, okres Spišská Nová Ves podľa geometrického plánu č. 55.209/2021.

**Počet strán (z toho príloh):** 48(27)  
**Počet vyhotovení:** 6

# I. ÚVOD

## 1. Úloha znalca a predmet znaleckého skúmania

Stanovenie všeobecnej hodnoty vecného bremena uloženia inžinierskej siete v k.ú. Spišská Nová Ves, obec Spišská Nová Ves, okres Spišská Nová Ves podľa geometrického plánu č. 55.209/2021.

## 2. Účel znaleckého posudku

Jednorazová odplata za zriadenie vecného bremena.

## 3. Dátum, ku ktorému je posudok vypracovaný (rozhodujúci na zistenie stavebnotechnického stavu)

Ku dňu obhliadky nehnuteľnosti 20.05.2023.

## 4. Dátum, ku ktorému sa nehnuteľnosť alebo stavba ohodnocuje

20.05.2023

## 5. Podklady na vypracovanie posudku

### a) podklady dodané zadávateľom

- Objednávka č.: 79/2023-Pr zo dňa 23.02.2023.
- Geometrický plán č. 55.209/2021 na vyznačenie vecného bremena na priznanie práva uloženia inžinierskych sietí na parcelách registra CKN č.9485/81, 9485/82, 9485/85, 9485/204, 9500/4, 9501/15, 9501/20, 9501/21, 9501/24, 9501/26, 9501/30, 9501/33, 9501/36, 9501/39, 9501/41, 9501/43, 9501/44, 9501/45, 9501/46, 9501/47, 9501/49, 9501/49, 9501/51, 9501/53, 9501/55, 9501/57, 9501/59, 9501/61, 9501/62, 9501/63, 9501/65, 9501/66, 9501/67, 9501/68, 9501/70, 9501/74, 9501/78, 9501/98, 9501/100, 9501/100, 9501/101, 9501/103, 9501/110 a na parcele registra EKN č.4386, vyhotoviteľ Ing. V. Hronček – GEOREAL, Karadžičova 24A, 821 08 Bratislava, vyhotovený 18.01.2023, úradne overený 21.02.2023, číslo 78/2023.
- Rozhodnutie o umiestnení stavby „Modernizácia železničnej trate Žilina – Košice, úsek trate Poprad-Tatry (mimo) – Krompachy, číslo stavby A06099, vydalo Mesto Spišská Nová Ves, oddelenie územného plánovania a stavebného poriadku, č. 20-2306/2007-Fe, dňa 14.11.2007, právoplatnosť nadobudlo 2.1.2008.
- Predĺženie rozhodnutia o umiestnení stavby č. 20-2306/2007-Fe zo dňa 14.11.2007 do 02.01.2023, vydalo Mesto Spišská Nová Ves, oddelenie územného plánovania a stavebného poriadku, číslo: 20-3507-4/2017-JS, dňa 14.02.2018.
- Koordinačná situácia stavby – Modernizácia trate Žilina – Košice, úsek trate Poprad Tatry (mimo) – Krompachy, č. stavby A06099, časť B.3 príloha č. 6, vypracoval generálny projektant Valbek & Prodex, spol. s r.o., Rusovská cesta 16, 851 01 Bratislava, dátum 10.2020.
- Technická správa - Modernizácia trate Žilina – Košice, úsek trate Poprad Tatry (mimo) – Krompachy, objekt SO 05-37-14 Preložka kanalizácie Spišská Nová Ves (žkm 169,180 – 169,693),č. stavby A06099, časť E, príloha1, vypracoval generálny projektant Valbek & Prodex, spol. s r.o., Rusovská cesta 16, 851 01 Bratislava, dátum 10.2020.

### b) podklady získané znalcom

- Výpisy z LV č. 12888, 10019, 8104, 8142, 8059, 8064, 8065, 8066, 5217, 8067, 9821, 2098, 8069, 8070, 8072, 8073, 8074, 8075, 7097, 8076, 8077, 8078, 5710, 8079, 8080, 8082, k.ú. Spišská Nová Ves, obec Spišská Nová Ves, okres Spišská Nová Ves, vytvorené cez katastrálny portál.
- Mapky ZBIGS za lokalitu a dotknuté parcely.
- Územný plán mesta Spišská Nová Ves a jeho zmeny a doplnky 1-6
- VZN č. 4/2022 o miestnych daniach a miestnom poplatku za komunálne odpady a drobné stavebné odpady, na území mesta Spišská Nová Ves pre zdaňovacie obdobie v roku 2023, vrátane dodatku č.1.
- Vklady prijaté v eurách - priemerné úrokové miery zo stavu a nových obchodov (web stránka NBS). <https://www.nbs.sk/sk/statisticke-udaje/financne-trhy/urokove-sadzby/priemerne-urokove-miery-vkladov-v-bankach/>, roky 2022-2023, verejne dostupný doklad.
- Fotodokumentácia.

## 6. Použité právne predpisy a literatúra

- Zákon č. 382/2004 Z.z. o znalcoch, tlmočníkoch a prekladateľoch a o zmene a doplnení niektorých zákonov v platnom znení.
- Vyhláška Ministerstva spravodlivosti Slovenskej republiky č. 492/2004 Z.z. o stanovení všeobecnej hodnoty v znení neskorších predpisov.
- Vyhláška Ministerstva spravodlivosti Slovenskej republiky č. 228/2018 Z.z., ktorou sa vykonáva zákon č. 382/2004 Z.z. o znalcoch, tlmočníkoch a prekladateľoch a o zmene a doplnení niektorých zákonov v znení neskorších predpisov.
- Vyhláška Ministerstva spravodlivosti Slovenskej republiky č. 491/2004 Z.z. o odmenách, náhradách výdavkov a náhradách za stratu času pre znalcov, tlmočníkov a prekladateľov v znení neskorších predpisov.
- Zákon č. 50/1976 Zb. o územnom plánovaní a stavebnom poriadku, v platnom znení.
- Zákon č. 162/1995 Z.z. o katastri nehnuteľností a o zápise vlastníckych a iných práv k nehnuteľnostiam (katastrálny zákon) v znení neskorších predpisov.
- Vyhláška 74/2011 Z.z., ktorou sa mení a dopĺňa vyhláška Úradu geodézie, kartografie a katastra Slovenskej republiky č. 461/2009 Z.z., ktorou sa vykonáva zákon NR SR o katastri nehnuteľností a o zápise vlastníckych a iných práv k nehnuteľnostiam (katastrálny zákon) v znení neskorších predpisov.
- Zákon č. 442/2002 Z.z. o verejných vodovodoch a verejných kanalizáciách a o zmene a doplnení
- Zákon 251/2012 Z.z. o energetike a o zmene a doplnení niektorých zákonov
- Zákon č. 513/2009 Z.z. o dráhach a o zmene a doplnení niektorých predpisov v znení neskorších predpisov.
- Článok Modernizácia železničnej trate Poprad Tatry (mimo) – Krompachy na úseku Poprad-Tatry – Spišská Nová Ves- Markušovce (mimo), časopis ASB, 18.03.2021, (<https://www.asb.sk/tag/modernizacia-zeleznicnych-trati>)

## 7. Definície posudzovaných veličín a použitých postupov

Podľa prílohy č. 3 vyhlášky Ministerstva spravodlivosti SR č. 492/2004 Z.z. v platnom znení:

### Definícia pojmov

#### Všeobecná hodnota (VŠH)

Všeobecná hodnota je výsledná objektivizovaná hodnota nehnuteľností a stavieb, ktorá je znaleckým odhadom ich najpravdepodobnejšej ceny ku dňu ohodnotenia, ktorú by tieto mali dosiahnuť na trhu v podmienkach voľnej súťaže, pri poctivom predaji, keď kupujúci aj predávajúci budú konať s patričnou informovanosťou i opatrnosťou a s predpokladom, že cena nie je ovplyvnená neprímeranou pohnútkou.

#### Výnosová hodnota (HV)

Výnosová hodnota je znalecký odhad súčasnej hodnoty budúcich disponibilných výnosov z využitia nehnuteľnosti formou prenájmu, diskontovaných rizikovou (diskontnou) sadzbou.

#### Všeobecnú hodnotu pozemku ( $VŠH_{POZ}$ ) možno stanoviť:

- porovnávacou metódou, keď hlavné faktory porovnávania sú: ekonomické (napríklad dátum prevodu, forma prevodu, spôsob platby a pod.), polohové (napríklad miesto, lokalita, atraktivita, prístup a pod.) a fyzické (napríklad infraštruktúra a možnosť zástavby pri stavebných pozemkoch), Na porovnanie je potrebný súbor aspoň troch pozemkov. Porovnanie treba vykonať na mernú jednotku ( $1m^2$  pozemku) s prihliadnutím na odlišnosti porovnávaných pozemkov a ohodnocovaného pozemku. Podklady na porovnanie (doklad o prevode alebo prechode nehnuteľnosti, prípadne ponuky realitných kancelárií) musia byť identifikovateľné. Pri porovnaní sa musia vylúčiť všetky vplyvy mimoriadnych okolností (príbuzenský vzťah medzi predávajúcim a kupujúcim, stav tiesne predávajúceho alebo kupujúceho a pod.)
- výnosovou metódou a to kapitalizáciou budúcich odčerpateľných zdrojov počas neobmedzeného obdobia podľa vzťahu  $VŠH_{POZ} = OZ/k$ , kde OZ je odčerpateľný zdroj, ktorým sa rozumie disponibilný výnos dosiahnuteľný pri riadnom hospodárení formou prenájmu pozemku a k je úroková miera. Úroková miera zohľadňuje aj zaťaženie daňou z príjmu.
- metódou polohovej diferenciácie, kedy sa vypočíta podľa vzťahu  $VŠH_{POZ} = M * VŠH_{MJ}$ .

### Pozemky metódou polohovej diferenciácie

Pozemky sa pri použití metódy polohovej diferenciácie podľa vyhlášky č. 492/2004 Z.z. v znení neskorších predpisov (vyhláška č. 213/2017 Z.z., platná od 01.09.2017), príloha č. 3, delia na skupiny. Hodnotenú pozemky sú zaradené do skupiny uvedenej pod bodom E.3.1.1.

E 3.1.1 Pozemky na zastavanom území obcí, nepoľnohospodárske a nelesné pozemky mimo zastavaného územia obcí (vyhláška č. 461/2009 Z.z., ktorou sa vykonáva zákon č. 162/1995 Z.z. o katastri nehnuteľností), pozemky v zriadených záhradkových osadách (zákon č. 64/1997 Z.z. o užívaní pozemkov v zriadených záhradkových osadách a vysporiadanie vlastníctva k nim v znení neskorších predpisov), pozemky mimo zastavaného územia obcí určené na stavbu (§ 43h zákona č. 50/1976 Zb. - stavebný zákon v znení neskorších predpisov), pozemky v pozemkových obvodoch jednoduchých pozemkových úprav na usporiadanie vlastníckych a užívacích pomerov k pozemkom, ktoré sa nachádzajú pod osídleniami marginalizovaných skupín obyvateľstva a v hospodárskych dvoroch (§ 2 ods. 4 a 5 zákona SNR č. 330/1991 Zb. o pozemkových úpravách, usporiadaní pozemkového vlastníctva, pozemkových úradoch, pozemkovom fonde a o pozemkových spoločenstvách v znení neskorších predpisov).

### Všeobecná hodnota sa vypočíta podľa základného vzťahu:

$$V\check{S}H_{POZ} = M * V\check{S}H_{MJ} \quad (\text{Eur}),$$

kde:

$M$  - výmera pozemku v  $m^2$ ,

$V\check{S}H_{MJ}$  - jednotková všeobecná hodnota pozemku v Eur/ $m^2$ .

Jednotková všeobecná hodnota pozemku sa môže stanoviť aj pre skupinu pozemkov.

### Jednotková všeobecná hodnota pozemkov sa stanoví podľa vzťahu:

$$V\check{S}H_{MJ} = V H_{MJ} * k_{PD} \quad (\text{Eur}/m^2),$$

kde:

$V H_{MJ}$  - jednotková východisková hodnota pozemku, ktorá je stanovená podľa tabuľky s klasifikáciou obcí vo vyhláške č. 213/2017 Z.z. (ktorou sa mení vyhláška č. 492/2004 Z.z.)

| Klasifikácia obce – názov alebo údaj podľa počtu obyvateľov |   | $V H_{MJ}$ Eur/ $m^2$ |
|---|---|-----------------------|
| a)  | Bratislava  | 66,39                 |
| b)  | Krajské mestá: Nitra, Prešov, Trenčín, Trnava, Žilina, Košice, Banská Bystrica a mestá: Piešťany, Vysoké Tatry, Trenčianske Teplice | 26,56                 |
| c)  | Mestá: Poprad, Zvolen, Liptovský Mikuláš, Martin  | 16,60                 |
| d)  | Ostatné okresné mestá so sídlom okresných úradov  | 9,96                  |
| e)  | Ostatné obce nad 15 000 obyvateľov  | 6,64                  |
| f)  | Ostatné obce od 5 000 do 15 000 obyvateľov  | 4,98                  |
| g)  | Ostatné obce do 5 000 obyvateľov  | 3,32                  |

$k_{PD}$  - koeficient polohovej diferenciácie, ktorý sa vypočíta podľa vzťahu:

$$k_{PD} = k_S * k_V * k_D * k_F * k_I * k_Z * k_R$$

kde:

$k_S$  - koeficient všeobecnej situácie (0,70 - 2,00);

$k_V$  - koeficient intenzity využitia (0,50 - 2,00);

Intenzita využitia pozemkov sa posudzuje podľa skutočného využitia pozemkov k rozhodnému dátumu.

$k_D$  - koeficient dopravných vzťahov (0,80 - 1,20);

$k_F$  - koeficient funkčného využitia územia (0,80 - 2,00);

Uplatnenie hodnoty koeficientu funkčného využitia sa posudzuje podľa územnoplánovacej dokumentácie platnej k rozhodnému dátumu. Hodnota koeficientu v jednotlivých intervaloch a určuje v nadväznosti na atraktivitu posudzovanej lokality a zastavovacie podmienky.

$k_I$  - koeficient technickej infraštruktúry pozemku (0,80 - 1,50);

Technická infraštruktúra pozemku sa posudzuje z pohľadu možného priameho napojenia cez vlastné, prípadne obecné pozemky (napr. komunikácie). Hodnota koeficientu v odporúčanom intervale je závislá od náročnosti (finančnej, technickej a pod.) súvisiacej s napojením.

- $k_z$  - koeficient povyšujúcich faktorov (1,00 - 3,00);  
Povyšujúce faktory možno použiť, ak už neboli zohľadnené vo východiskovej hodnote alebo v predchádzajúcich koeficientoch.
- $k_R$  - koeficient redukujúcich faktorov (0,20 - 0,99);  
Redukujúce faktory možno použiť, ak už neboli zohľadnené vo východiskovej hodnote alebo v predchádzajúcich koeficientoch.

Pri stanovení všeobecnej hodnoty pozemku na účely vysporiadania vlastníckych práv k pozemku medzi vlastníkom stavby a vlastníkom pozemku sa pri hodnotení redukujúcich faktorov neprihliada na záťaž spôsobené vlastníkom pozemku stavby (napríklad stavba na cudzom pozemku a pod.).

Pri závadách viaznucich na pozemku sa hodnota koeficientu redukujúcich faktorov stanoví s ohľadom na predpokladanú hodnotu závady.

Obce a lokality v okolí miest so zvýšeným záujmom o kúpu nehnuteľností na bývanie alebo rekreáciu môže mať jednotkovú východiskovú hodnotu do 80 % z východiskovej hodnoty obce (mesta), z ktorej vyplýva zvýšený záujem. V prípade záujmu o iné druhy nehnuteľností (napríklad priemyselné, poľnohospodárske využitie) okrem pozemkov v zriadených záhradkových osadách, chatových osadách a hospodárskych dvoroch poľnohospodárskych podnikov môžu mať jednotkovú východiskovú hodnotu do 60 % z východiskovej hodnoty obce (mesta), z ktorej vyplýva zvýšený záujem. V prípade záujmu o pozemky v zriadených záhradkových osadách, chatových osadách a hospodárskych dvoroch poľnohospodárskych podnikov môžu mať jednotkovú východiskovú cenu do 50 % z východiskovej hodnoty obce (mesta), z ktorej vyplýva zvýšený záujem. V takých prípadoch sa koeficient polohovej diferenciacie vzťahuje na obec, z ktorej vyplýva zvýšený záujem.

### Nájom pozemkov

Výpočet objektívneho nájomného sa riadi ustanoveniami Prílohy č. 3 vyhlášky č. 492/2004 Z.z v platnom znení. Vo vyhláške č. 254/2010 Z.z., ktorou sa mení vyhláška č. 492/2004 Z.z. o stanovení všeobecnej hodnoty majetku v znení neskorších predpisov, je uvedený pod bodom „G. Výpočet všeobecnej hodnoty nájmu za pozemok“. Všeobecnú hodnotu nájmu za pozemok možno stanoviť porovnávaním alebo výpočtom podľa vzťahu:

$$V\check{S}H_{NPMJ} = V\check{S}H_{POZMJ} * \left[ \frac{(1+k)^n * k}{(1+k)^n - 1} \right] * k_N \quad (\text{Eur/m}^2, \text{rok})$$

kde:

$V\check{S}H_{POZMJ}$  - všeobecná hodnota pozemku na mernú jednotku (Eur/m<sup>2</sup>),

$K$  - úroková miera, ktorá sa do výpočtu dosadzuje v desatinnom tvare (%/100),

$k_N$  - koeficient zohľadňujúci daňové zaťaženie daňou z príjmu, ktorý sa rovná (100+N)/100, kde N vyjadrujú náklady spojené s dosiahnutím hrubého výnosu (daň z príjmu v percentách),

$n$  - obdobie predpokladanej návratnosti investície, spravidla v intervale 15 až 40 rokov, v závislosti od ekonomických, polohových a fyzických faktorov.

### Vecné bremená (práva a závady)

Pri výpočte hodnoty vecného bremena sa vychádza zo všeobecnej hodnoty nehnuteľnosti a z hodnoty jej nájmu. Ak vecné bremená obmedzujú vlastníka stavby a pozemku v prospech iného (v našom prípade ide o závalu, predstavovanú ujmu výstavby a následného trpenia inžinierskych sietí a ich ochranných pásiem, prístupu k nim), vzniká potreba zriadenia bremena v KN.

Hodnoty závad viaznucich na nehnuteľnosti sa odhadnú podľa veľkosti hospodárskej ujmy, ktorá vyplýva zo závady pre zaťaženého (vlastníka). Výpočet sa vykoná kapitalizáciou hospodárskej ujmy (rozdielu budúcich znížených odčerpateľných zdrojov oproti bežným odčerpateľným zdrojom) počas časovo obmedzeného obdobia. Pri závadách neobmedzeného trvania sa vezme za základ výpočtu obdobie 20-tich rokov, pri závadách presne obmedzeného trvania toto obdobie. Trvalo odčerpateľný zdroj (hospodárska ujma) predstavuje rozdiel medzi budúcim odčerpateľným zdrojom a bežným odčerpateľným zdrojom ( $OZ_{HU} = OZ_{BU} - OZ_{BE}$ ). Bežný odčerpateľný zdroj ( $OZ_{BE}$ ) sa vypočíta ako hrubý

výnos z nájmu pozemku, ktorý je znížený o bežnú stratu výnosu z nájomného (stanovená %-nou výškou z hrubého výnosu) a o náklady (daň z pozemku, správne náklady a pod., ak ich zabezpečuje vlastník). Pri budúcom odčerpateľnom zdroji ( $OZ_{BU}$ ) sa od hrubého výnosu z nájmu pozemku odpočíta okrem nákladov a straty výnosu z nájomného aj odhadovaná strata z dôvodu očakávaného zriadenia vecného bremena vo výške odhadovaného %, zohľadňujúce budúce využitie súčasným vlastníkom.

**Výpočet všeobecnej hodnoty vecného bremena sa vykoná podľa vzorca:**

$$V\check{S}H_{VB} = \sum_{t=1}^n * \left[ \frac{OZ_t}{(1+k)^t} \right] \quad (\text{Eur})$$

kde:

$OZ_t$  je trvalo odčerpateľný zdroj (eur/rok), ktorý sa vypočíta ako rozdiel budúcich znížených odčerpateľných zdrojov oproti bežným odčerpateľným zdrojom (napr. hodnota zvýšenia alebo zníženia ročnej nájomnej sadzby vyplývajúca z vecného bremena)

n je časové obdobie trvania vecného bremena (pri neobmedzenom trvaní platí  $n = 20$  rokov)

k úroková miera, ktorá sa do výpočtu dosadzuje v desatinnom tvare (%/100)

### **8. Osobitné požiadavky zadávateľa**

Znalecký posudok vypracovať podľa právneho stavu. Stanoviť všeobecnú hodnotu pozemkov v celosti i v prípade viacerých spoluvlastníkov.

# II. POSUDOK

## 1. VŠEOBECNÉ ÚDAJE

### a) Výber použitej metódy

Pri ohodnotení boli použité metodické postupy uvedené v prílohe č. 3 vyhlášky MS SR č. 492/2004 Z.z. o stanovení všeobecnej hodnoty majetku v platnom znení. Na výpočet všeobecnej hodnoty nehnuteľnosti je aplikovaná metóda polohovej diferenciácie, vzhľadom na to že na použitie výnosovej metódy a porovnávacej metódy neboli k dispozícii relevantné údaje. Nájom je stanovený výpočtom. Hodnota vecného bremena je vypočítaná podľa bodu F. Všeobecná hodnota závad prílohy č. 3 Vyhlášky č. 492/2004 Z.z. v platnom znení.

Praktický výpočet sa v posudku vykonáva pomocou výpočtového programu HYPO.

### b) Vlastnícke a evidenčné údaje

Ohodnocované pozemky sa nachádzajú v k.ú. Spišská Nová Ves, obec Spišská Nová Ves, okres Spišská Nová Ves. Výpisy z listov vlastníctva boli vytvorené cez katastrálny portál.

Podľa výpisov z listov vlastníctva sú parcely registra KN-C a jedna registra KN-E, situované sú mimo zastavaného územia obce. Uvedené sú len relevantné údaje.

#### Výpis z LV č. 12888

- parc. KN-E č. 4386 druh pozemku – orná pôda, vlastník fyzické osoby, správca Slovenský. pozemkový fond, Búdkova cesta 36, Bratislava 11, PSČ817 15, SR, Ťarchy – bez tiarch.

#### Výpis z LV 10019

- parc. KN-C č. 9485/81 druh pozemku - orná pôda, 9485/82 druh pozemku – záhrada, vlastník fyzické osoby. Ťarchy – bez tiarch.

#### Výpis z LV č. 8104

- parc. KN-C č. 9485/85 druh pozemku – orná pôda, vlastník fyzická osoba. Ťarchy – bez tiarch.

#### Výpis z LV č. 8142

- parc. KN-C č. 9485/204 druh pozemku – záhrada, vlastník fyzická osoba. Ťarchy – bez tiarch.

#### Výpis z LV č. 8059

- parc. KN-C č. 9500/4 druh pozemku zastavaná plocha, parc. KN-C č. 9501/98, 9501/99, 9501/100, 9501/101, 9501/103 druh pozemku – orná pôda, Ťarchy – vlastník por.č. 11 - exekučný príkaz na zriadenie exekučného záložného práva, vlastníci por. č. 38, 63 – exekučný príkaz na zriadenie exekučného záložného práva v prospech Všeobecnej zdravotnej poisťovne.

#### Výpis z LV č. 8064

- parc. KN-C č. 9501/15 druh pozemku – orná pôda, vlastník fyzické osoby (BSM). Ťarchy – bez tiarch.

#### Výpis z LV č. 8065

- parc. KN-C č. 9501/20, 9501/21 druh pozemku – orná pôda, vlastník fyzické osoby (BSM). Ťarchy – bez tiarch.

#### Výpis z LV č. 8066

- parc. KN-C č. 9501/24 druh pozemku – orná pôda, vlastník fyzické osoby (BSM). Ťarchy – bez tiarch.

**Výpis z LV č. 5217**

- parc. KN-C č. 9501/26 druh pozemku – orná půda, vlastník fyzické osoby (BSM). Ťarchy – bez tiarch.

**Výpis z LV č. 8067**

- parc. KN-C č. 9501/30 druh pozemku – orná půda, vlastník fyzické osoby. Ťarchy – bez tiarch.

**Výpis z LV č. 9821**

- parc. KN-C č. 9501/33 druh pozemku – orná půda, vlastník fyzické osoby (BSM). Ťarchy – bez tiarch.

**Výpis z LV č. 2098**

- parc. KN-C č. 9501/36 druh pozemku – orná půda, vlastník fyzické osoby (BSM). Ťarchy – bez tiarch.

**Výpis z LV č. 8069**

- parc. KN-C č. 9501/39 druh pozemku – orná půda, vlastník fyzické osoby (BSM). Ťarchy – bez tiarch.

**Výpis z LV č. 8070**

- parc. KN-C č. 9501/41 druh pozemku – orná půda, vlastník fyzická osoba. Ťarchy – bez tiarch.

**Výpis z LV č. 8071**

- parc. KN-C č. 9501/43, 9501/44 druh pozemku – orná půda, vlastník fyzická osoba. Ťarchy – bez tiarch.

**Výpis z LV č. 8072**

- parc. KN-C č. 9501/45, 9501/46 druh pozemku – orná půda, vlastník fyzické osoby (BSM). Ťarchy – bez tiarch.

**Výpis z LV č. 8073**

- parc. KN-C č. 9501/47 druh pozemku – orná půda, vlastník fyzická osoba. Ťarchy – bez tiarch.

**Výpis z LV č. 8074**

- parc. KN-C č. 9501/49 druh pozemku – orná půda, vlastník fyzická osoba. Ťarchy – bez tiarch.

**Výpis z LV č. 8075**

- parc. KN-C č. 9501/51 druh pozemku – orná půda, vlastník fyzické osoby (BSM). Ťarchy – bez tiarch.

**Výpis z LV č. 7097**

- parc. KN-C č. 9501/53 druh pozemku – orná půda, vlastník fyzické osoby (BSM). Ťarchy – bez tiarch k dotknutej parcele.

**Výpis z LV č. 8076**

- parc. KN-C č. 9501/55 druh pozemku – orná půda, vlastník fyzické osoby (BSM). Ťarchy – bez tiarch

**Výpis z LV č. 8077**

- parc. KN-C č. 9501/57 druh pozemku orná půda, 9501/59, 9501/110 druh pozemku – zastavaná plocha, vlastník fyzické osoby (BSM). Ťarchy – bez tiarch.

**Výpis z LV č. 8078**

- parc. KN-C č. 9501/61 druh pozemku záhrada, 9501/62, 9501/63, 9501/65 druh pozemku – orná půda, 9501/66 záhrada, vlastník fyzické osoby. Ťarchy – bez tiarch.



**Výpis z LV č. 5710**

- parc. KN-C č. 9501/67 – druh pozemku záhrada, 9501/68 druh pozemku – orná pôda, vlastník fyzické osoby (BSM). Ťarchy – bez tiarch.

**Výpis z LV č. 8079**

- parc. KN-C č. 9501/70 druh pozemku – orná pôda, vlastník fyzická osoba. Ťarchy – bez tiarch.

**Výpis z LV č. 8080**

- parc. KN-C č. 9501/74 druh pozemku – orná pôda, vlastník fyzické osoby (BSM). Ťarchy – bez tiarch.

**Výpis z LV č. 8082**

- parc. KN-C č. 9501/78 druh pozemku – orná pôda, vlastník fyzické osoby (BSM). Ťarchy – bez tiarch.

Podľa vyhlášky č. 228/2018 Z.z. MS SR, príloha č. 7, b) vlastnícke a evidenčné údaje, najmä identifikácia predmetu posúdenia podľa dokladu o vlastníctve, ak je znalecký posudok vypracovaný v súvislosti s výstavbou diaľnic alebo líniových stavieb, postačuje len identifikácia predmetu posúdenia podľa overeného geometrického plánu.

**c) Údaje o obhliadke predmetu posúdenia**

Obhliadku lokality a miestne šetrenie vykonali zamestnanci znaleckej organizácie v dňoch 09.05.2023, 19.05.2023 a 20.05.2023.

**d) Technická dokumentácia, najmä porovnanie súladu projektovej dokumentácie a stavebnej dokumentácie so zisteným skutočným stavom**

Technická dokumentácia nie je predmetom porovnania.

**e) Údaje katastra nehnuteľností, najmä porovnanie súladu popisných a geodetických údajov katastra nehnuteľností so zisteným skutočným stavom**

Popisné a geodetické údaje sú v súlade so skutočným stavom. Vecné bremeno nie je zapísané na listoch vlastníctva. Prevzaté sú údaje podľa GP č. 55.209/2021, k.ú. Spišská Nová Ves.

**f) Vymenovanie jednotlivých stavieb a pozemkov, ktoré sú predmetom ohodnotenia**

Geometrický plán č. 55.209/2021, k.ú. Spišská Nová Ves, obec Spišská Nová Ves, okres Spišská Nová Ves, ohodnocovaný je stav právny. Vecné bremeno je v rozsahu dielov:

- SO 05-37-14 Preložka kanalizácie, Spišská Nová Ves (žkm 169,180-169,693) v rozsahu dielov č.1, 7, 8, 9, 10, 11, 12, 13, 14, 15, 16, 17, 19, 20, 21, 23, 24, 25, 26, 27, 28, 29, 30, 31, 32, 33, 34, 35, 36, 37, 38, 39, 40, 41, 42, 43, 44, 45, 46, 47.

- SO 05-35-12 Úprava VN vedení VSE v rozsahu dielov č.2, 3, 4, 5, 6, 18, 21, 22.

| Stavebný objekt | Doterajší stav |         |          | Zmeny podľa GP č. 55.209/2021 a vyčíslenie rozsahu vecného bremena |            |                  |                       |
|-----------------|----------------|---------|----------|--|------------|------------------|-----------------------|
|                 | Číslo          |         |          | Druh pozemku   | Diel číslo | Od parcely číslo | Výmera m <sup>2</sup> |
|                 | listu vlast.   | parcely |          |  |            |                  |                       |
|                 | LV             | KN-E    | KN-C     |  |            |                  |                       |
|                 | 12888          | 4386    |          | orná p.  | 1          | 4386             | 8                     |
| SO 05-35-12     | 10019          |         | 9485/81  | orná p.  | 2          | 9485/81          | 20                    |
| SO 05-35-12     | 10019          |         | 9485/82  | záhrada  | 3          | 9485/82          | 6                     |
| SO 05-35-12     | 8104           |         | 9485/85  | orná p.  | 4          | 9485/85          | 2                     |
| SO 05-35-12     | 8142           |         | 9485/204 | záhrada  | 5          | 9485/204         | 3                     |
| SO 05-35-12     | 8059           |         | 9500/4   | zast.pl.   | 6          | 9500/4           | 6                     |
| SO 05-37-14     | 8064           |         | 9501/15  | orná p.  | 7          | 9501/15          | 2                     |

| Stavebný objekt | Doterajší stav |  |          |              | Zmeny podľa GP č. 55.209/2021        |                  |                       |
|-----------------|----------------|--|----------|--------------|--------------------------------------|------------------|-----------------------|
|                 |                |  |          |              | a vyčíslenie rozsahu vecného bremena |                  |                       |
|                 | Číslo          |  |          | Druh pozemku | Diel číslo                           | Od parcely číslo | Výmera m <sup>2</sup> |
| SO 05-37-14     | 8065           |  | 9501/20  | orná p.      | 8                                    | 9501/20          | 6                     |
| SO 05-37-14     |                |  |          |              | 9                                    | 9501/20          | 2                     |
| SO 05-37-14     | 8065           |  | 9501/21  | orná p.      | 10                                   | 9501/21          | 1                     |
| SO 05-37-14     | 8066           |  | 9501/24  | orná p.      | 11                                   | 9501/24          | 9                     |
| SO 05-37-14     | 5217           |  | 9501/26  | orná p.      | 12                                   | 9501/26          | 24                    |
| SO 05-37-14     | 8067           |  | 9501/30  | orná p.      | 13                                   | 9501/30          | 50                    |
| SO 05-37-14     | 9821           |  | 9501/33  | orná p.      | 14                                   | 9501/33          | 67                    |
| SO 05-37-14     | 2098           |  | 9501/36  | orná p.      | 15                                   | 9501/36          | 67                    |
| SO 05-37-14     | 8069           |  | 9501/39  | orná p.      | 16                                   | 9501/39          | 83                    |
| SO 05-37-14     | 8070           |  | 9501/41  | orná p.      | 17                                   | 9501/41          | 104                   |
| SO 05-35-12     | 8071           |  | 9501/43  | orná p.      | 18                                   | 9501/43          | 1                     |
| SO 05-37-14     |                |  |          |              | 19                                   | 9501/43          | 134                   |
|                 | 8071           |  | 9501/44  | orná p.      | 20                                   | 9501/44          | 6                     |
| SO 05-35-12     | 8072           |  | 9501/45  | orná p.      | 21                                   | 9501/45          | 10                    |
| SO 05-35-12     |                |  |          |              | 22                                   | 9501/45          | 7                     |
| SO 05-37-14     |                |  |          |              | 23                                   | 9501/45          | 154                   |
| SO 05-37-14     | 8072           |  | 9501/46  | orná p.      | 24                                   | 9501/46          | 1                     |
| SO 05-37-14     | 8073           |  | 9501/47  | orná p.      | 25                                   | 9501/47          | 132                   |
| SO 05-37-14     | 8074           |  | 9501/49  | orná p.      | 26                                   | 9501/49          | 133                   |
| SO 05-37-14     | 8075           |  | 9501/51  | orná p.      | 27                                   | 9501/51          | 61                    |
| SO 05-37-14     | 7097           |  | 9501/53  | orná p.      | 28                                   | 9501/53          | 56                    |
| SO 05-37-14     | 8076           |  | 9501/55  | orná p.      | 29                                   | 9501/55          | 81                    |
| SO 05-37-14     | 8077           |  | 9501/57  | orná p.      | 30                                   | 9501/57          | 88                    |
| SO 05-37-14     | 8077           |  | 9501/59  | zast.pl.     | 31                                   | 9501/59          | 1                     |
| SO 05-37-14     | 8078           |  | 9501/61  | záhrada      | 32                                   | 9501/61          | 83                    |
| SO 05-37-14     | 8078           |  | 9501/62  | orná p.      | 33                                   | 9501/62          | 4                     |
| SO 05-37-14     | 8078           |  | 9501/63  | orná p.      | 34                                   | 9501/63          | 13                    |
| SO 05-37-14     | 8078           |  | 9501/65  | orná p.      | 35                                   | 9501/65          | 3                     |
| SO 05-37-14     | 8078           |  | 9501/66  | záhrada      | 36                                   | 9501/66          | 3                     |
| SO 05-37-14     | 5710           |  | 9501/67  | záhrada      | 37                                   | 9501/67          | 3                     |
| SO 05-37-14     | 5710           |  | 9501/68  | orná p.      | 38                                   | 9501/68          | 61                    |
| SO 05-37-14     | 8079           |  | 9501/70  | orná p.      | 39                                   | 9501/70          | 88                    |
| SO 05-37-14     | 8080           |  | 9501/74  | orná p.      | 40                                   | 9501/74          | 5                     |
| SO 05-37-14     | 8082           |  | 9501/78  | orná p.      | 41                                   | 9501/78          | 52                    |
| SO 05-37-14     | 8059           |  | 9501/98  | orná p.      | 42                                   | 9501/98          | 5                     |
| SO 05-37-14     | 8059           |  | 9501/99  | orná p.      | 43                                   | 9501/99          | 6                     |
| SO 05-37-14     | 8059           |  | 9501/100 | orná p.      | 44                                   | 9501/100         | 5                     |
| SO 05-37-14     | 8059           |  | 9501/101 | orná p.      | 45                                   | 9501/101         | 4                     |
| SO 05-37-14     | 8059           |  | 9501/103 | orná p.      | 46                                   | 9501/103         | 5                     |
| SO 05-37-14     | 8077           |  | 9501/110 | zast.pl.     | 47                                   | 9501/110         | 5                     |
| <b>SPOLU</b>    |                |  |          |              |                                      |                  | <b>1 670</b>          |

Diely č. 48, 49, 50 sú menšie ako 1 m<sup>2</sup> a preto sa vo výkaze výmer neuvádzajú a ani neohodnocujú.

**g) Vymenovanie jednotlivých pozemkov a stavieb, ktoré nie sú predmetom ohodnotenia**

Parcely evidované na listoch vlastníctva č. 12888, 10019, 8104, 8142, 8059, 8064, 8065, 8066, 5217, 8067, 9821, 2098, 8069, 8070, 8071, 8072, 8073, 8074, 8075, 7097, 8076, 8077, 8078, 5710, 8079, 8080, 8082, k.ú. Spišská Nová Ves, obec Spišská Nová Ves, okres Spišská Nová Ves, okrem parcel uvedených v bode f).


**h) Informácia z územného plánu o záväzných regulatívoch priestorového usporiadania a funkčného využitia pozemkov, názov územného plánu k rozhodnému dátumu a identifikácia, kde je územný plán verejne prístupný (internetová stránka).**

V územnom pláne mesta Spišská Nová Ves je zakreslená nová železničná dráha medzi záhradkárskou osadou a rozostavaným mäsokombinátom. Parcela bude využitá na výstavbu elektrifikovanej dvojkoľajovej železničnej dráhy Poprad Tatry (mimo) – Krompachy a jej súčastí. Územný plán mesta Spišská Nová Ves a jeho zmeny a doplnky 1-6 (<https://www.spisskanovaves.eu/hladam-info/strategicke-rozvojove-dokumenty/uzemny-plan-mesta-a-jeho-zmeny-a-doplnty>).

## 2. STANOVENIE VŠEOBECNEJ HODNOTY POZEMKOV

Modernizácia železničných tratí na severnom koridore vychádza z koncepcie rozvoja európskych dopravných koridorov. Súčasťou je úsek Liptovský Mikuláš – Košice. Jednou z riešených stavieb v rámci uvedeného úseku je modernizácia Poprad - Tatry (mimo) – Krompachy, viazaná na existujúci úsek železničnej trate č. 180. **Predmetná stavba je líniová verejnoprospešná stavba a je v súlade so schválenými územnoplánovacími dokumentáciami oboch samosprávnych krajov (Košický a Prešovský), cez ktoré prechádza.**

Červená línia na mapke predstavuje modernizovanú železničnú trať, žltá línia na mapke je pôvodná železničná trať. V súvislosti s modernizáciou železničnej trate bude okrem modernizácie stávajúcej dráhy aj výstavba novej železničnej trate mimo pôvodnej trate a ďalšie investície na súčastiach železničnej dráhy a vyvolané investície, preložky inžinierskych sietí a vedení.

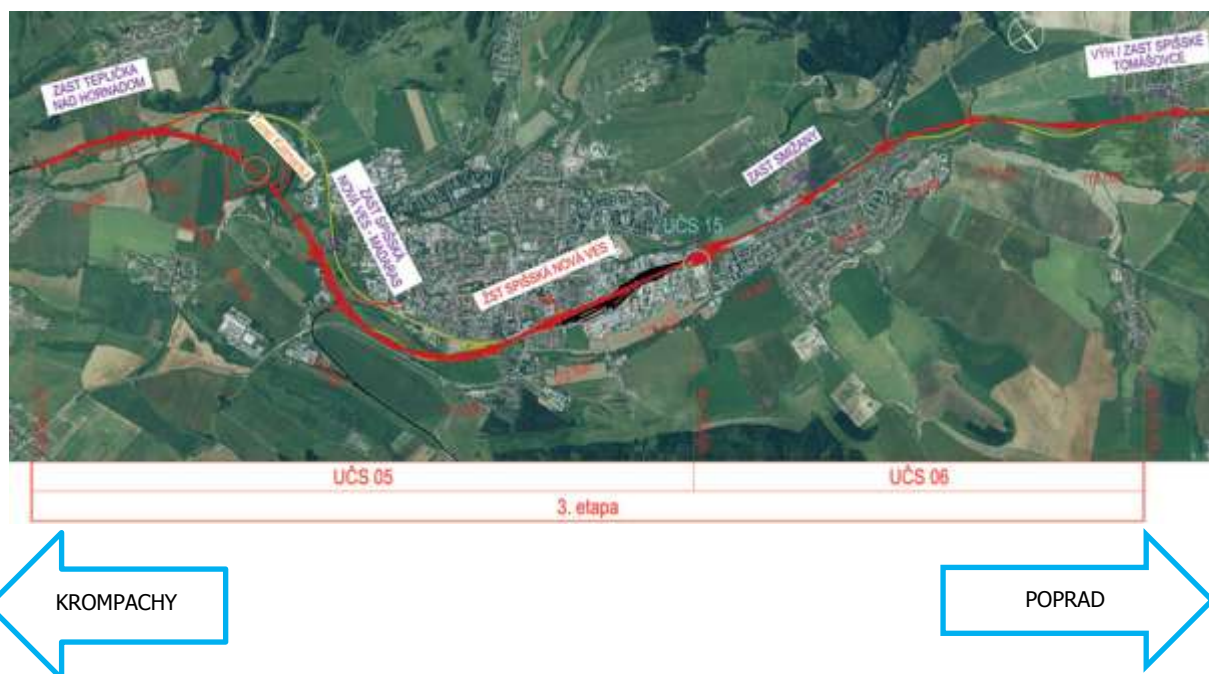

V Spišskej Novej Vsi bude trať prechádzať v lokalite medzi nedokončeným mäsokombinátom a záhradkárskou osadou Na líške. V súčasnosti je vedené v mieste novonavrhovanej železničnej trate kanalizačné potrubie DN 1000, ktoré je potrebné preložiť a na pozemkoch v záhradkárskej osade, kde bude vedenie uložené, je potrebné zriadiť vecné bremeno.

### a) Analýza polohy nehnuteľností

Ohodnocované pozemky sa nachádzajú v k.ú. Spišská Nová Ves, obec Spišská Nová Ves, okres Spišská Nová Ves. Spišská Nová Ves je vzdialená od krajského mesta Košice 94 km a do krajského mesta Prešov 65 km. Smerom na západ je okresné mesto Poprad, vzdialenosť 27 km a do Vysokých Tatier je 39 km. Národný park Slovenský raj začína na južnom okraji mesta.

Prístup ku parcelám je z Markušovskej cesty. Nachádzajú sa v oplotenej záhradkárskej osade Na líške. Predmetné pozemky sú situované západne od nedokončeného mäsokombinátu v úrovni nového žkm 169,180 – 169,693, k.ú. Spišská Nová Ves.



### b) Analýza využitia nehnuteľnosti

Samotná stavba železničnej trate bola v dokumentácii pre územné rozhodnutie (DÚR) rozdelená na etapy pozostávajúce z ucelených častí stavby (UČS) členených ďalej na jednotlivé prevádzkové súbory (PS) a stavebné objekty (SO), z toho 37 Inžinierske siete a 35 Trakčné vedenia a energetika (rozvody NN, VN a VVN). Pôvodné parcely na ktorých budú uložené inžinierske siete sú registra KN-C a KN-E, mimo zastavaného územia obce. Podľa výpisov z listov vlastníctva druh pozemku orná pôda, záhrada, zastavané plochy. Plochy v rozsahu dielov podľa GP budú využívané pre umiestnenie:

- SO 05-37-14 Preložka kanalizácie, Spišská Nová Ves (žkm 169,180-169,693)

v rozsahu dielov č.1, 7, 8, 9, 10, 11, 12, 13, 14, 15, 16, 17, 19, 20, 21, 23, 24, 25, 26, 27, 28, 29, 30, 31, 32, 33, 34, 35, 36, 37, 38, 39, 40, 41, 42, 43, 44, 45, 46, 47. Predmetný stavebný objekt sa zaoberá preložkou kanalizácie DN 1000, ktorej existujúca trasa bola vedená popod novonavrhovanú železničnú trať v žkm 169,180-169,693. V predmetnom úseku bude existujúca trasa potrubia zrušená



a preložená do novej trasy, ktorá bola navrhnutá v priestore ochranného pásma preložky potoka Brusník.

- SO 05-35-12 Úprava VN vedení VSE v rozsahu dielov č. 2, 3, 4, 5, 6, 18, 21, 22.

### c) Analýza prípadných rizík spojených s využívaním nehnuteľností, najmä závady viažúce na nehnuteľnosti a práva spojené s nehnuteľnosťou

Nie sú známe riziká ktoré by bránili využitiu pozemku na uvedený účel.

## 2.1 POZEMKY METÓDOU POLOHOVEJ DIFERENCIÁCIE

Pôvodné parcely sú geometricky a polohovo určené, zobrazené v katastrálnej mape a označené parcelnými číslami (register KN-C a jedna parcela KN-E). Ohodnocuje sa podľa právneho stavu. Výmera vecných bremien – línia inžinierskych sietí a ochranné pásmo sú zakreslené v geometrickom pláne a označená číslom dielu (1 až 47). Vo výkaze výmer je uvedené číslo dielu a jeho výmera.

Parcely sú situované medzi nedokončeným mäsokombinátom a pôvodnou železničnou traťou Poprad – Košice v oplotenej záhradkárskej osade Na líške. Prístup k parcelám je z Markušovskej cesty. V okresnom meste Spišská Nová Ves premáva autobus mestskej hromadnej dopravy. Všeobecná situácia – poľnohospodárske oblasti mesta. Podľa územného plánu je funkčné využitie pozemku pre celoštátnu dráhu – nová železničná trať (dvojkoľajná – elektrifikovaná) a jej súčasťou.

Pozemky sú hodnotené ako stavebné pozemky (inžinierska stavba). Pozemky sa nachádzajú v k.ú. Spišská Nová Ves, obec Spišská Nová Ves, okresné mesto Spišská Nová Ves malo 34 855 trvale bývajúcich obyvateľov k 31.12.2022. Východisková hodnota pozemkov vychádza z 50 % z hodnoty pre krajské mesto Prešov (26,56 Eur/m<sup>2</sup>), čo predstavuje 13,28 Eur/m<sup>2</sup>. Pri aplikácii jednotlivých koeficientov polohovej diferenciacie sú zohľadnené všetky okolnosti, ktoré na všeobecnú hodnotu majú vplyv a sú v čase hodnotenia pre dané miesto a čas známe. Povyšujúci faktor - vyššie využitie pozemkov v budúcnosti ako doteraz. Redukujúci faktor sa nevyskytuje.

### 2.1.1 GP 55.209/2021, diely 1- 47, k.ú. Spišská Nová Ves, obec Spišská Nová Ves

| Parcela        | Druh pozemku                         | Spolu výmera [m <sup>2</sup> ] | Spoluvlastnícky podiel | Výmera [m <sup>2</sup> ] |
|----------------|--------------------------------------|--------------------------------|------------------------|--------------------------|
| GP 55.209/2021 | orná pôda, záhrada, zastavaná plocha | 1,00                           | 1/1                    | 1,00                     |

Obec:

Spišská Nová Ves

Východisková hodnota:

$VH_{MJ} = 50,00\% \text{ z } 26,56 \text{ Eur/m}^2 \text{ (Prešov)} = 13,28 \text{ Eur/m}^2$

| Označenie a názov koeficientu           | Hodnotenie   | Hodnota koeficientu |
|---|--|---------------------|
| $k_s$<br>koeficient všeobecnej situácie | 4. centrá miest od 10 000 do 50 000 obyvateľov, obytné zóny miest nad 50 000 obyvateľov, obytné zóny samostatných obcí v dosahu miest nad 50 000 obyvateľov, prednostné oblasti vilových alebo rodinných domov v centre i mimo centra mesta, oblasti rekreačných stavieb v dôležitých centrách turistického ruchu, priemyslové a poľnohospodárske oblasti miest nad 50 000 obyvateľov<br><i>poľnohospodárske oblasti</i> | 1,30                |
| $k_v$<br>koeficient intenzity využitia  | 1. - záhradkové osady,<br>- chatové osady,<br>- hospodárske dvory poľnohospodárskych podnikov,<br>- sídelná koncentrácia obydľí obývaných prevažne priestorovo alebo sociálne vylúčenými skupinami obyvateľstva<br><i>záhradkové osady</i>   | 0,70                |

|   |   |      |
|---|---|------|
| $k_D$<br>koeficient dopravných vzťahov                | 4. pozemky v mestách s možnosťou využitia mestskej hromadnej dopravy  | 1,00 |
|   | <i>MHD - autobus</i>  |      |
| $k_F$<br>koeficient funkčného využitia územia         | 4. výrobné územia s prevahou plôch pre priemyselnú výrobu a sklady (priemyselná poloha), plochy určené pre verejné dopravné a technické vybavenie             | 1,10 |
|   | <i>plochy určené pre verejné dopravné a technické vybavenie</i>   |      |
| $k_I$<br>koeficient technickej infraštruktúry pozemku | 2. stredná vybavenosť (možnosť napojenia najviac na dva druhy verejných sietí, napríklad miestne rozvody vody, elektriny)                                     | 1,20 |
|   | <i>možnosť napojenia najviac na dva druhy verejných sietí</i>   |      |
| $k_Z$<br>koeficient povyšujúcich faktorov             | 1. pozemky určené územným plánom na vyššie využitie, než na aké slúžia v súčasnosti (napríklad nezastavané stavebné pozemky, zmena funkcie zóny sídla a pod.) | 2,30 |
|   | <i>pozemky určené územným plánom na vyššie využitie</i>   |      |
| $k_R$<br>koeficient redukujúcich faktorov             | 0. nevyskytuje sa   | 1,00 |
|   | <i>nevyskytuje sa</i>   |      |

### JEDNOTKOVÁ HODNOTA POZEMKU

| Názov                                | Výpočet  | Hodnota                        |
|--------------------------------------|--|--------------------------------|
| Koeficient polohovej diferenciacie   | $k_{PD} = 1,30 * 0,70 * 1,00 * 1,10 * 1,20 * 2,30 * 1,00$              | 2,7628                         |
| Jednotková všeobecná hodnota pozemku | $V\check{S}H_{MJ} = VH_{MJ} * k_{PD} = 13,28 \text{ Eur/m}^2 * 2,7628$ | <b>36,69 Eur/m<sup>2</sup></b> |

## 3. NÁJOM POZEMKOV

### 3.1 NÁJOM POZEMKOV VÝPOČTOM

#### 3.1.1 GP 55.209/2021, diely 1-47, k.ú. Spišská Nová Ves, obec Spišská Nová Ves

Ročné nájomné za m<sup>2</sup> pozemku je stanovené výpočtom podľa platnej právnej úpravy. Pri výpočte nájmu je použitá priemerná úroková miera pri nových vkladoch domácností s dohodnutou splatnosťou od 1 do 2 rokov vo výške 1,38 %, priemer za IV/2022 – III/2023. Uvažuje sa so základnou sadzbu dane z príjmu pre fyzické osoby vo výške 19 %. Uvažované obdobie predpokladanej návratnosti investícií je 20 rokov. Pri výpočte nájmu pozemku sa vychádza zo všeobecnej hodnoty pozemku/m<sup>2</sup>.

|  |                     |
|--|---------------------|
| <b>VŠH m<sup>2</sup> pozemku polohovou diferenciaciou:</b> | 36,690 Eur          |
| <b>Obdobie predpokladanej návratnosti investície:</b>      | 20 rokov            |
| <b>Úroková miera:</b>                                      | 1,38 %              |
| <b>Daň z príjmu:</b>                                       | 19 %                |
| <b>Koeficient zohľadňujúci daňové zaťaženie:</b>           | 1,19                |
| <b>Počet MJ pozemku:</b>                                   | 1,00 m <sup>2</sup> |

$$\text{Nájom za rok na m}^2: \text{VŠH}_{\text{NPMJ}} = \text{VŠH}_{\text{POZMJ}} * \left[ \frac{(1+k)^n * k}{(1+k)^n - 1} \right] * k_n$$

$$\text{VŠH}_{\text{NPMJ}} = 36,690 * \left[ \frac{(1+0,0138)^{20} * 0,0138}{(1+0,0138)^{20} - 1} \right] * 1,19 = 2,513 \text{ Eur/m}^2/\text{rok}$$

## 4. VECNÉ BREMENÁ (PRÁVA A ZÁVADY)

Stanovuje sa všeobecná hodnota vecného bremena vo vyznačenom rozsahu vo vzdialenosti 3 m od osi potrubia (SO 05-37-14 Preložka kanalizácie, Spišská Nová Ves (žkm 169,180-169,693) a vo vyznačenom rozsahu vo vzdialenosti 1 m po oboch stranách od krajného kábla (SO 05-35-12 Úprava VN vedení VSE), v rozsahu podľa dielov 1-47 GP 55.209/2021, k.ú. Spišská Nová Ves.

### 4.1 Cena za 1 m<sup>2</sup>: GP 55.209/2021, diely 1-47, k.ú. Spišská Nová Ves, obec Spišská Nová Ves

Bežný hrubý príjem predstavuje príjem z nájmu pozemku. Náklady spojené s dosiahnutím hrubého príjmu sú daň z pozemku vypočítané podľa ročnej sadzby dane z pozemkov pre zdaňovacie obdobie 2023. Pre prevažujúci druh pozemku orná pôda (druh pozemku) je základ dane hodnota 0,2399 Eur/m<sup>2</sup> a ročná sadba dane z pozemkov je 0,54 %.

Stanovená je jednotková všeobecná hodnota vecného bremena - jednorazová odplata za zriadenie vecného bremena v Eur/m<sup>2</sup>.

#### 4.1.1 Základné údaje

|                                   |                                  |
|-----------------------------------|----------------------------------|
| <b>Zadelenie vecného bremena:</b> | Závada viaznuca na nehnuteľnosti |
| <b>Obdobie:</b>                   | Časovo neobmedzené               |
| <b>Doba trvania:</b>              | 20 r.                            |
| <b>Úroková miera:</b>             | 1,38 %                           |

#### 4.1.2 Bežný hrubý príjem

| Názov             | Výpočet MJ | MJ             | Počet MJ | Hrubý príjem/MJ [Eur/rok] | Hrubý príjem spolu [Eur/rok] |
|-------------------|------------|----------------|----------|---------------------------|------------------------------|
| Príjem z prenájmu | 1          | m <sup>2</sup> | 1,00     | 2,513                     | 2,51                         |

#### 4.1.3 Bežný odčerpateľný zdroj

Náklady spojené s dosiahnutím hrubého príjmu

| Názov vynaloženého nákladu                | Náklady vzorcom [Eur/rok] | Náklady spolu [Eur/rok] |
|---|---------------------------|-------------------------|
| Daň z nehnuteľnosti                       | 0,2399*0,54/100           | 0,01                    |
| <b>Predpokladané bežné náklady spolu:</b> |                           | <b>0,01</b>             |

**Odhadovaná strata:** 30 %

**Bežný odčerpateľný zdroj (OZ<sub>BE</sub>):**

OZ<sub>BE</sub> = 2,51 - 0,01 - 0,75 (30% strata) - 0 (0% obmedzenie) = 1,75 Eur/rok

#### 4.1.4 Budúci znížený odčerpateľný zdroj

Náklady spojené s dosiahnutím hrubého príjmu so zohľadnením závary

| Názov vynaloženého nákladu                 | Náklady vzorcom [Eur/rok] | Náklady spolu [Eur/rok] |
|--|---------------------------|-------------------------|
| Daň z nehnuteľnosti                        | $0,2399 * 0,54 / 100$     | 0,01                    |
| <b>Predpokladané budúce náklady spolu:</b> |                           | <b>0,01</b>             |

**Odhadovaná strata:** 30 %

**Obmedzenie z titulu závary:**

**skutočné:** 35 %

prepočítané vo vzťahu k bežnému odčerpateľnému zdroju so zohľadnením odhadovanej straty

$$35 * (100 - 30) / 100 = 24,50 \%$$

**Budúci odčerpateľný zdroj ( $OZ_{BU}$ ):**

$$OZ_{BU} = 2,51 - 0,01 - 0,75 (30\% \text{ strata}) - 0,61 (24,5\% \text{ obmedzenie}) = 1,14 \text{ Eur/rok}$$

#### 4.1.5 Hospodárska ujma

$$OZ_{HU} = |OZ_{BU} - OZ_{BE}| = |1,14 - 1,75| = 0,61 \text{ Eur/rok}$$

#### 4.1.6 Všeobecná hodnota práva a závary

**Úroková miera:**  $k = 1,38 / 100 = 0,0138$

**Všeobecná hodnota ročnej odplaty za zriadenie vecného bremena**

$$V\check{S}H_{VB} = OZ * \frac{(1 + k)^n - 1}{(1 + k)^n * k}$$

$$V\check{S}H_{VB} = 0,61 * \frac{(1 + 0,0138)^1 - 1}{(1 + 0,0138)^1 * 0,0138}$$

$$V\check{S}H_{VB} = 0,60 \text{ Eur}$$

$$V\check{S}H_{VBMJ} = V\check{S}H_{VB} / MJ = 0,60 / 1 = 0,60 \text{ Eur/m}^2$$

**Všeobecná hodnota jednorázovej odplaty za zriadenie vecného bremena**

$$V\check{S}H_{VB} = OZ * \frac{(1 + k)^n - 1}{(1 + k)^n * k}$$

$$V\check{S}H_{VB} = 0,61 * \frac{(1 + 0,0138)^{20} - 1}{(1 + 0,0138)^{20} * 0,0138}$$

$$V\check{S}H_{VB} = 10,60 \text{ Eur}$$

$$V\check{S}H_{VBMJ} = V\check{S}H_{VB} / MJ = 10,60 / 1 = 10,60 \text{ Eur/m}^2$$



# III. ZÁVER

## 1. OTÁZKY ZADÁVATEĽA

Stanovenie všeobecnej hodnoty vecného bremena uloženia inžinierskej siete v k.ú. Spišská Nová Ves, obec Spišská Nová Ves, okres Spišská Nová Ves podľa geometrického plánu č. 55.209/2021.

## 2. ODPOVEĎ NA OTÁZKY

Zriaďuje sa vecné bremeno podľa Zákona č.442/2002 Z.z. §19 v platnom znení vo vyznačenom rozsahu vo vzdialenosti 3 m od osi potrubia na parcelách registra EKN č.4386 a registra CKN č.9501/15, 9501/20, 9501/21, 9501/24, 9501/26, 9501/30, 9501/33, 9501/36, 9501/39, 9501/41,9501/43, 9501/44, 9501/45, 9501/46, 9501/47, 9501/48, 9501/49, 9501/51, 9501/53, 9501/55, 9501/57, 9501/59, 9501/61, 9501/62, 9501/63, 9501/65, 9501/66, 9501/67, 9501/68, 9501/70, 9501/74, 9501/78, 9501/78, 9501/98, 9501/99, 9501/100, 9501/101, 9501/103, 9501/110 v rozsahu dielov č.1, 7, 8, 9, 10, 11, 12, 13, 14, 15, 16, 17, 19, 20, 21, 23, 24, 25, 26, 27, 28, 29, 30, 31, 32, 33, 34, 35, 36, 37, 38, 39, 40, 41, 42, 43, 44, 45, 46, 47 (SO 05-37-14 Preložka kanalizácie, Spišská Nová Ves (žkm 169,180-169,693).

Zriaďuje sa vecné bremeno podľa Zákona č. 261/2012 Z.z. §43 ods. 7 písm. a) v platnom znení vo vyznačenom rozsahu vo vzdialenosti 1 m po oboch stranách od krajného kábla na parcelách registra CKN č.9485/81, 9485/82, 9485/85, 9485/204, 9500/4, 9501/43, 9501/45 v rozsahu dielov č.2, 3, 4, 5, 6, 18, 21, 22 v prospech oprávnenej osoby (SO 05-35-12 Úprava VN vedení VSE).

Diely č. 48, 49, 50 sú menšie ako 1 m<sup>2</sup> a preto sa vo výkaze výmer neuvádzajú.

Všeobecná hodnota vecného bremena – náhrada za priznanie práva uloženia inžinierskej siete SO 05-37-14 Preložka kanalizácie, Spišská Nová Ves (žkm 169,180-169,693) a SO 05-35-12 Úprava VN vedení VSE podľa GP 55.209/2021 bola stanovená výpočtom podľa Prílohy č. 3, bod F. VŠEOBECNÁ HODNOTA ZÁVAD, vyhlášky č. 492/2004 Z.z. v platnom znení.

### a) Rekapitulácia všeobecných hodnôt vecného bremena pozemku

Vecné bremeno je v rozsahu dielov:

- SO 05-37-14 Preložka kanalizácie, Spišská Nová Ves (žkm 169,180-169,693) v rozsahu dielov č.1, 7, 8, 9, 10, 11, 12, 13, 14, 15, 16, 17, 19, 20, 21, 23, 24, 25, 26, 27, 28, 29, 30, 31, 32, 33, 34, 35, 36, 37, 38, 39, 40, 41, 42, 43, 44, 45, 46, 47
- SO 05-35-12 Úprava VN vedení VSE v rozsahu dielov č.2, 3, 4, 5, 6, 18, 21, 22

**GP č. 55.209/2021, k.ú. Spišská Nová Ves, obec Spišská Nová Ves, stav právny.**

| Stavebný objekt | Číslo LV | Číslo parcely |          | Diel číslo | Rozsah VB (m <sup>2</sup> ) | VŠH vecného bremena (Eur/m <sup>2</sup> ) | VŠH vecného bremena (Eur) |
|-----------------|----------|---------------|----------|------------|-----------------------------|---|---------------------------|
|                 |          | KN-E          | KN-C     |            |                             |   |                           |
|                 | 12888    | 4386          |          | 1          | 8                           | 10,60                                     | 84,80                     |
| SO 05-35-12     | 10019    |               | 9485/81  | 2          | 20                          | 10,60                                     | 212,00                    |
| SO 05-35-12     | 10019    |               | 9485/82  | 3          | 6                           | 10,60                                     | 63,60                     |
| SO 05-35-12     | 8104     |               | 9485/85  | 4          | 2                           | 10,60                                     | 21,20                     |
| SO 05-35-12     | 8142     |               | 9485/204 | 5          | 3                           | 10,60                                     | 31,80                     |
| SO 05-35-12     | 8059     |               | 9500/4   | 6          | 6                           | 10,60                                     | 63,60                     |

| Stavebný objekt | Číslo LV | Číslo parcely |          | Diel číslo | Rozsah VB (m <sup>2</sup> ) | VŠH vecného bremena   | VŠH vecného bremena |
|-----------------|----------|---------------|----------|------------|-----------------------------|-----------------------|---------------------|
|                 |          | KN-E          | KN-C     |            |                             | (Eur/m <sup>2</sup> ) | (Eur)               |
| SO 05-37-14     | 8064     |               | 9501/15  | 7          | 2                           | 10,60                 | 21,20               |
| SO 05-37-14     | 8065     |               | 9501/20  | 8          | 6                           | 10,60                 | 63,60               |
| SO 05-37-14     |          |               |          | 9          | 2                           | 10,60                 | 21,20               |
| SO 05-37-14     | 8065     |               | 9501/21  | 10         | 1                           | 10,60                 | 10,60               |
| SO 05-37-14     | 8066     |               | 9501/24  | 11         | 9                           | 10,60                 | 95,40               |
| SO 05-37-14     | 5217     |               | 9501/26  | 12         | 24                          | 10,60                 | 254,40              |
| SO 05-37-14     | 8067     |               | 9501/30  | 13         | 50                          | 10,60                 | 530,00              |
| SO 05-37-14     | 9821     |               | 9501/33  | 14         | 67                          | 10,60                 | 710,20              |
| SO 05-37-14     | 2098     |               | 9501/36  | 15         | 67                          | 10,60                 | 710,20              |
| SO 05-37-14     | 8069     |               | 9501/39  | 16         | 83                          | 10,60                 | 879,80              |
| SO 05-37-14     | 8070     |               | 9501/41  | 17         | 104                         | 10,60                 | 1 102,40            |
| SO 05-35-12     | 8071     |               | 9501/43  | 18         | 1                           | 10,60                 | 10,60               |
| SO 05-37-14     |          |               |          | 19         | 134                         | 10,60                 | 1 420,40            |
|                 | 8071     |               | 9501/44  | 20         | 6                           | 10,60                 | 63,60               |
| SO 05-35-12     | 8072     |               | 9501/45  | 21         | 10                          | 10,60                 | 106,00              |
| SO 05-35-12     |          |               |          | 22         | 7                           | 10,60                 | 74,20               |
| SO 05-37-14     |          |               |          | 23         | 154                         | 10,60                 | 1 632,40            |
| SO 05-37-14     | 8072     |               | 9501/46  | 24         | 1                           | 10,60                 | 10,60               |
| SO 05-37-14     | 8073     |               | 9501/47  | 25         | 132                         | 10,60                 | 1 399,20            |
| SO 05-37-14     | 8074     |               | 9501/49  | 26         | 133                         | 10,60                 | 1 409,80            |
| SO 05-37-14     | 8075     |               | 9501/51  | 27         | 61                          | 10,60                 | 646,60              |
| SO 05-37-14     | 7097     |               | 9501/53  | 28         | 56                          | 10,60                 | 593,60              |
| SO 05-37-14     | 8076     |               | 9501/55  | 29         | 81                          | 10,60                 | 858,60              |
| SO 05-37-14     | 8077     |               | 9501/57  | 30         | 88                          | 10,60                 | 932,80              |
| SO 05-37-14     | 8077     |               | 9501/59  | 31         | 1                           | 10,60                 | 10,60               |
| SO 05-37-14     | 8078     |               | 9501/61  | 32         | 83                          | 10,60                 | 879,80              |
| SO 05-37-14     | 8078     |               | 9501/62  | 33         | 4                           | 10,60                 | 42,40               |
| SO 05-37-14     | 8078     |               | 9501/63  | 34         | 13                          | 10,60                 | 137,80              |
| SO 05-37-14     | 8078     |               | 9501/65  | 35         | 3                           | 10,60                 | 31,80               |
| SO 05-37-14     | 8078     |               | 9501/66  | 36         | 3                           | 10,60                 | 31,80               |
| SO 05-37-14     | 5710     |               | 9501/67  | 37         | 3                           | 10,60                 | 31,80               |
| SO 05-37-14     | 5710     |               | 9501/68  | 38         | 61                          | 10,60                 | 646,60              |
| SO 05-37-14     | 8079     |               | 9501/70  | 39         | 88                          | 10,60                 | 932,80              |
| SO 05-37-14     | 8080     |               | 9501/74  | 40         | 5                           | 10,60                 | 53,00               |
| SO 05-37-14     | 8082     |               | 9501/78  | 41         | 52                          | 10,60                 | 551,20              |
| SO 05-37-14     | 8059     |               | 9501/98  | 42         | 5                           | 10,60                 | 53,00               |
| SO 05-37-14     | 8059     |               | 9501/99  | 43         | 6                           | 10,60                 | 63,60               |
| SO 05-37-14     | 8059     |               | 9501/100 | 44         | 5                           | 10,60                 | 53,00               |
| SO 05-37-14     | 8059     |               | 9501/101 | 45         | 4                           | 10,60                 | 42,40               |
| SO 05-37-14     | 8059     |               | 9501/103 | 46         | 5                           | 10,60                 | 53,00               |
| SO 05-37-14     | 8077     |               | 9501/110 | 47         | 5                           | 10,60                 | 53,00               |
| <b>SPOLU</b>    |          |               |          |            | <b>1 670</b>                |                       | <b>17 702,00</b>    |

**b) Súčet všeobecných hodnôt vecného bremena so zaokrúhlením**

|  |                      |
|--|----------------------|
| Všeobecná hodnota vecného bremena spolu                    | <b>17 702,00</b> Eur |
| <b>Všeobecná hodnota vecného bremena spolu zaokrúhlene</b> | <b>17 700,00</b> Eur |

Slovom: Sedemnást'tisíc sedemsto Eur

Všeobecná hodnota vecného bremena je stanovená s DPH.

Znalecký úkon vypracoval: kolektív interných a externých spolupracovníkov znaleckej organizácie pod vedením štatutárneho orgánu Ing. Tomáša Dubovca.

Pred súdom alebo iným orgánom verejnej moci môže osobne potvrdiť správnosť a podať žiadané vysvetlenia: Ing. Lucia Masárová.

V Bratislave, dňa 08.06.2023

*Ing. Miroslav Vallo*  
Podpis štatutárneho orgánu

*Ing. Lucia Masárová*  
Podpis zodpovednej osoby

## IV. PRÍLOHY

1. Objednávka č. 79/2023-Pr zo dňa 23.02.2023.
2. Geometrický plán č. 55.209/2021, k.ú. Spišská Nová Ves.
3. Ortofotomapa s vyznačeným GP 55.209/2021 (ZO Na líške), k.ú. Spišská Nová Ves
4. Koordinačná situácia – Modernizácia železničnej trate Žilina – Košice, úsek trate Poprad Tatry (mimo) - Krompachy, číslo dokumentácie B.3 príloha č.13 a 14, dátum 10.2020 (výrez).
5. Územný plán mesta Spišská Nová Ves
6. Územné rozhodnutie o umiestnení stavby Modernizácia železničnej trate Žilina – Košice, úsek trate Poprad–Tatry (mimo) - Krompachy, pod číslom 20-2306/2007-FeRaSP 2008/05770-TA 1, vydalo mesto Spišská Nová Ves (výber strán).
7. Predĺženie platnosti rozhodnutia o umiestnení stavby č. 20-2306/2007-Fe zo dňa 14.11.2007 do 02.01.2023. Všetky podmienky územného rozhodnutia ostávajú v platnosti bez zmien.
8. Fotodokumentácia k.ú. Spišská Nová Ves – dotknuté územie.

**Ing. Vladimír HRONČEK - GEOREAL**  
 prevádzka: Karadžičova 24A, 821 08 BRATISLAVA  
 IČO: 10 919 511, IČ DPH: SK 1020198388, IBAN: SK68 1100 0000 0026 2802 2511  
 e-mail: georeal.ba@gmail.com, tel: 0903 403419

Váš list/zo dňa

Naša značka  
79/2023-PrVybavuje/telefón  
Ing. Prosuch /0903403419V Bratislave dňa  
23.2.2023

**ÚEOS Komercia**  
**Kocel'ova 9**  
**821 08 Bratislava**

**VEC : Objednávka ZP k.ú. Spišská Nová Ves**

Objednávame si u Vás vypracovanie „Znaleckého posudku na stanovenie všeobecnej hodnoty vecného bremena“ uloženia inžinierskej siete podľa GP 55.209/2021 z k.ú. Spišská Nová Ves. Znalecký posudok žiadame vyhotoviť v 6 vyhotoveniach .

S pozdravom

Príloha : GP 55.209/2021

**Ing. Vladimír Hronček**  
  
 Ing. Vladimír Hronček  
 GEOREAL  
 Karadžičova 24A, 821 08 Bratislava  
 IČO: 10919511, IČ DPH: SK1020198388



Spoplatnené v zmysle zákona  
NR SR č. 145/1995 Z. z.  
o správnych poplatkoch

\*8501/43, 8501/44, 8501/45, 8501/46, 8501/47, 8501/48, 8501/51, 8501/53, 8501/55, 8501/57, 8501/59, 8501/61, 8501/62, 8501/63, 8501/65, 8501/66, 8501/67, 8501/68, 8501/70, 8501/74, 8501/78, 8501/98, 8501/99, 8501/100, 8501/101, 8501/103, 8501/110 a na parcele registra EKN č. 4388.

Geometrický plán je podkladom na práva úkopy, keď údaje doterajšieho stavu výkazu výmear sú zhodné s údajmi platných výpisov z katastra nehnuteľností

|   |                                    |   |                                      |  |
|---|------------------------------------|---|--------------------------------------|--|
| Vyhoviteľ<br><b>Ing. V. Hranček – GEOREAL</b><br><b>Karadžičova 24A</b><br><b>Bratislava</b><br><b>B2108</b><br>ičo: 10919511 |                                    | Kraj<br><b>Košický</b>                    | Okres<br><b>Spíšské Nové Ves</b>     | Obec<br><b>Spíšské Nové Ves</b>  |
|   |                                    | Kat.<br>Územie<br><b>Spíšské Nové Ves</b> | Číslo<br>plánu<br><b>55.209/2021</b> | Mapový<br>list č.<br><b>Spíšské Nové Ves 4-B/41</b>                                |
|   |                                    | <b>GEOMETRICKÝ PLÁN</b>                   |                                      |  |
| Vyhoviteľ   |                                    | Autorizačne overil                        |                                      | Úradne overil<br>Meno: <b>Ing. Katarína PACÁKOVA</b>                               |
| Dňa:<br><b>18.01.2023</b>   | Meno:<br><b>Michaela Kutilková</b> | Dňa:<br><b>20.01.2023</b>                 | Meno:<br><b>Ing. Jaroslav Kutil</b>  | Dňa:<br><b>21-02-2023</b>  |
| Nové hranice boli v prírode označené<br><b>neboh stabilizované</b>  |                                    | Návrhmi a presnosťou zodpovedá predpisom  |                                      | Úradne overené podľa § 6 zákona NR SR č. 215/1995<br>Z.z. o geodézii a kartografii |
| Záznam podrobného merania (mimožský náčrt) č.<br><b>8664</b>  |                                    |   |                                      |  |
| Súradnice bodov označených číslami a ostatné merania<br>sú uvedené vo všeobecnej dokumentácii                                 |                                    |   |                                      |  |

t.č. 5.50 - 1997

| VÝKAZ VÝMER    |               |         |      |          |        |                |              |            |                 |                |                  |                |               |        |                |              |  |
|----------------|---------------|---------|------|----------|--------|----------------|--------------|------------|-----------------|----------------|------------------|----------------|---------------|--------|----------------|--------------|--|
| Doterajší stav |               |         |      |          | Zmeny  |                |              |            |                 | Nový stav      |                  |                |               |        |                |              |  |
| Číslo          |               |         |      |          | Výmera |                | Druh pozemku | Diel číslo | k parcele číslo | m <sup>2</sup> | od parcely číslo | m <sup>2</sup> | Číslo parcely | Výmera |                | Druh pozemku | Vlastník, (Iná opráv. osoba) adresa, (sídlo) |
| pek. voľby     | listu vlastn. | parcely |      |          | ha     | m <sup>2</sup> |              |            |                 |                |                  |                |               | ha     | m <sup>2</sup> |              |  |
| PK             | LV            | PK      | KN-E | KN-C     |        |                |              |            |                 |                |                  |                |               |        |                |              |  |
|                | 12888         |         | 4386 |          | 564    |                |              |            |                 |                |                  |                |               |        |                |              |  |
|                | 10019         |         |      | 9485/81  | 383    |                | 1            |            |                 | 4386           | 8                | (4386          | 564           |        | orná p.)       | Doterajší/   |  |
|                |               |         |      |          |        |                | 2            |            |                 | 9485/81        | 20               | 9485/81        | 383           |        | orná p.        | delto        |  |
|                | 10019         |         |      | 9485/82  | 88     |                | 3            |            |                 | 9485/82        | 6                | 9485/82        | 88            |        | zahrada        | delto        |  |
|                | 8104          |         |      | 9485/85  | 216    |                | 4            |            |                 | 9485/85        | 2                | 9485/85        | 216           |        | orná p.        | delto        |  |
|                | 8142          |         |      | 9485/204 | 544    |                | 5            |            |                 | 9485/204       | 3                | 9485/204       | 544           |        | zahrada        | delto        |  |
|                | 8059          |         |      | 9500/4   | 707    |                | 6            |            |                 | 9500/4         | 6                | 9500/4         | 707           |        | zast.pl.       | delto        |  |
|                | 8064          |         |      | 9501/15  | 6      |                | 7            |            |                 | 9501/15        | 2                | 9501/15        | 6             |        | orná p.        | delto        |  |
|                | 8065          |         |      | 9501/20  | 77     |                | 8            |            |                 | 9501/20        | 6                | 9501/20        | 77            |        | orná p.        | delto        |  |
|                | 8065          |         |      | 9501/21  | 7      |                | 9            |            |                 | 9501/20        | 2                |                |               |        |                |              |  |
|                |               |         |      |          |        |                | 10           |            |                 | 9501/21        | 1                | 9501/21        | 7             |        | orná p.        | Doterajší/   |  |
|                | 8066          |         |      | 9501/24  | 152    |                | 11           |            |                 | 9501/24        | 9                | 9501/24        | 152           |        | orná p.        | delto        |  |
|                | 5217          |         |      | 9501/26  | 188    |                | 12           |            |                 | 9501/26        | 24               | 9501/26        | 188           |        | orná p.        | delto        |  |
|                | 8067          |         |      | 9501/30  | 205    |                | 13           |            |                 | 9501/30        | 50               | 9501/30        | 205           |        | orná p.        | delto        |  |

| VÝKAZ VÝMER    |         |       |      |         |                |    |              |            |                 |                |                  |                |               |                |    |              |  |                |
|----------------|---------|-------|------|---------|----------------|----|--------------|------------|-----------------|----------------|------------------|----------------|---------------|----------------|----|--------------|--|----------------|
| Doterajší stav |         |       |      |         | Zmeny          |    |              |            |                 |                | Nový stav        |                |               |                |    |              |  |                |
| pôrn. vozky    |         | Číslo |      |         | Výmera         |    | Druh pozemku | Diel číslo | k parcele číslo | m <sup>2</sup> | od parcely číslo | m <sup>2</sup> | Číslo parcely | Výmera         |    | Druh pozemku | Vlastník, (Inš opráv. osoba) adresa, (sídlo) |                |
| listu vlastn.  | parcely |       |      | ha      | m <sup>2</sup> | ha |              |            |                 |                |                  |                |               | m <sup>2</sup> | ha |              |  | m <sup>2</sup> |
| PK             | LV      | PK    | KN-E | KN-C    |                |    |              |            |                 |                |                  |                |               |                |    |              |  |                |
|                | 8621    |       |      | 9501/33 | 312            |    | orná p.      | 14         |                 |                | 9501/33          | 67             | 9501/33       | 312            |    | orná p.      | detto  |                |
|                | 2098    |       |      | 9501/36 | 345            |    | orná p.      | 15         |                 |                | 9501/36          | 67             | 9501/36       | 345            |    | orná p.      | detto  |                |
|                | 8069    |       |      | 9501/39 | 426            |    | orná p.      | 16         |                 |                | 9501/39          | 83             | 9501/39       | 426            |    | orná p.      | detto  |                |
|                | 8070    |       |      | 9501/41 | 412            |    | orná p.      | 17         |                 |                | 9501/41          | 104            | 9501/41       | 412            |    | orná p.      | detto  |                |
|                | 8071    |       |      | 9501/43 | 408            |    | orná p.      | 18         |                 |                | 9501/43          | 1              | 9501/43       | 408            |    | orná p.      | detto  |                |
|                | 8071    |       |      | 9501/44 | 9              |    | orná p.      | 19         |                 |                | 9501/43          | 134            | 9501/44       | 9              |    | orná p.      | Doterajší                                    |                |
|                |         |       |      |         |                |    |              | 20         |                 |                | 9501/44          | 6              |               |                |    |              | orná p.                                      |                |
|                | 8072    |       |      | 9501/45 | 448            |    | orná p.      | 21         |                 |                | 9501/45          | 10             | 9501/45       | 448            |    | orná p.      | detto  |                |
|                | 8072    |       |      | 9501/46 | 8              |    | orná p.      | 22         |                 |                | 9501/45          | 7              | 9501/46       | 8              |    | orná p.      | Doterajší                                    |                |
|                |         |       |      |         |                |    |              | 23         |                 |                | 9501/45          | 154            |               |                |    |              | orná p.                                      |                |
|                |         |       |      |         |                |    |              | 24         |                 |                | 9501/46          | 1              |               |                |    |              | orná p.                                      |                |
|                | 8073    |       |      | 9501/47 | 397            |    | orná p.      | 25         |                 |                | 9501/47          | 132            | 9501/47       | 397            |    | orná p.      | detto  |                |
|                | 8074    |       |      | 9501/49 | 440            |    | orná p.      | 26         |                 |                | 9501/49          | 133            | 9501/49       | 440            |    | orná p.      | detto  |                |
|                | 8075    |       |      | 9501/51 | 221            |    | orná p.      | 27         |                 |                | 9501/51          | 61             | 9501/51       | 221            |    | orná p.      | detto  |                |



| VÝKAZ VÝMER    |      |               |      |               |       |                |          |                |              |            |                 |                |                  |                |               |          |                |              |  |
|----------------|------|---------------|------|---------------|-------|----------------|----------|----------------|--------------|------------|-----------------|----------------|------------------|----------------|---------------|----------|----------------|--------------|--|
| Doterajší stav |      |               |      |               | Zmeny |                |          |                |              | Nový stav  |                 |                |                  |                |               |          |                |              |  |
| prín. voľky    |      | listu vlastn. |      | Číslo parcely |       |                | Výmera   |                | Druh pozemku | Diel číslo | k parcele číslo | m <sup>2</sup> | od parcely číslo | m <sup>2</sup> | Číslo parcely | Výmera   |                | Druh pozemku | Vlastník, (ind opráv. osoba) adresa, (sídlo) |
| PK             | LV   | PK            | KN-E | KN-C          | ha    | m <sup>2</sup> | ha       | m <sup>2</sup> |              |            |                 |                |                  |                |               | ha       | m <sup>2</sup> |              |  |
|                | 8097 |               |      | 9501/53       | 215   |                | orná p.  | 28             |              |            | 9501/53         | 56             | 9501/53          | 215            |               | orná p.  | ?              | delto        |  |
|                | 8078 |               |      | 9501/55       | 335   |                | orná p.  | 29             |              |            | 9501/55         | 81             | 9501/55          | 335            |               | orná p.  | ?              | delto        |  |
|                | 8077 |               |      | 9501/57       | 346   |                | orná p.  | 30             |              |            | 9501/57         | 88             | 9501/57          | 346            |               | orná p.  | ?              | delto        |  |
|                | 8077 |               |      | 9501/59       | 13    |                | zast.pl. | 31             |              |            | 9501/59         | 1              | 9501/59          | 13             |               | zast.pl. | 13             | delto        |  |
|                | 8078 |               |      | 9501/61       | 366   |                | zhrada   | 32             |              |            | 9501/61         | 63             | 9501/61          | 366            |               | zhrada   | 4              | delto        |  |
|                | 8078 |               |      | 9501/62       | 9     |                | orná p.  | 33             |              |            | 9501/62         | 4              | 9501/62          | 9              |               | orná p.  | ?              | delto        |  |
|                | 8078 |               |      | 9501/63       | 56    |                | orná p.  | 34             |              |            | 9501/63         | 13             | 9501/63          | 56             |               | orná p.  | ?              | delto        |  |
|                | 8078 |               |      | 9501/65       | 9     |                | orná p.  | 35             |              |            | 9501/65         | 3              | 9501/65          | 9              |               | orná p.  | ?              | delto        |  |
|                | 8078 |               |      | 9501/66       | 6     |                | zhrada   | 36             |              |            | 9501/66         | 3              | 9501/66          | 6              |               | zhrada   | 4              | delto        |  |
|                | 5710 |               |      | 9501/67       | 278   |                | zhrada   | 37             |              |            | 9501/67         | 3              | 9501/67          | 278            |               | zhrada   | 4              | delto        |  |
|                | 5710 |               |      | 9501/68       | 105   |                | orná p.  | 38             |              |            | 9501/68         | 51             | 9501/68          | 105            |               | orná p.  | ?              | delto        |  |
|                | 8079 |               |      | 9501/70       | 481   |                | orná p.  | 39             |              |            | 9501/70         | 88             | 9501/70          | 481            |               | orná p.  | ?              | delto        |  |

| VÝKAZ VÝMER              |               |         |      |          |        |                |              |            |                 |                |                  |                |               |                |                |              |  |
|--------------------------|---------------|---------|------|----------|--------|----------------|--------------|------------|-----------------|----------------|------------------|----------------|---------------|----------------|----------------|--------------|--|
| Doterajší stav           |               |         |      |          |        | Zmeny          |              |            |                 |                | Nový stav        |                |               |                |                |              |  |
| Číslo                    |               | parcely |      |          | Výmera |                | Druh pozemku | Diel čísla | k parcele číslo | m <sup>2</sup> | od parcely číslo | m <sup>2</sup> | Číslo parcely | Výmera         |                | Druh pozemku | Vlastník, (Iná opráv. osoba) adresa, (sídlo) |
| pkzn. vložky             | listu vlastn. | PK      | KN-E | KN-C     | ha     | m <sup>2</sup> |              |            |                 |                |                  |                |               | ha             | m <sup>2</sup> |              |  |
| PK                       | LV            | PK      | KN-E | KN-C     | ha     | m <sup>2</sup> |              |            |                 |                |                  |                | ha            | m <sup>2</sup> | kód            |              |  |
|                          | 8080          |         |      | 9501/74  | 159    |                | orná p.      | 40         |                 | 9501/74        | 5                | 9501/74        | 159           |                | orná p.        | detto        |  |
|                          | 8082          |         |      | 9501/78  | 384    |                | orná p.      | 41         |                 | 9501/78        | 52               | 9501/78        | 384           |                | orná p.        | detto        |  |
|                          | 8059          |         |      | 9501/98  | 61     |                | orná p.      | 42         |                 | 9501/98        | 5                | 9501/98        | 61            |                | orná p.        | detto        |  |
|                          | 8059          |         |      | 9501/99  | 26     |                | orná p.      | 43         |                 | 9501/99        | 6                | 9501/99        | 26            |                | orná p.        | detto        |  |
|                          | 8059          |         |      | 9501/100 | 14     |                | orná p.      | 44         |                 | 9501/100       | 5                | 9501/100       | 14            |                | orná p.        | detto        |  |
|                          | 8059          |         |      | 9501/101 | 15     |                | orná p.      | 45         |                 | 9501/101       | 4                | 9501/101       | 15            |                | orná p.        | detto        |  |
|                          | 8059          |         |      | 9501/103 | 28     |                | orná p.      | 46         |                 | 9501/103       | 5                | 9501/103       | 28            |                | orná p.        | detto        |  |
|                          | 8077          |         |      | 9501/110 | 12     |                | zast. pl.    | 47         |                 | 9501/110       | 5                | 9501/110       | 12            |                | zast. pl.      | detto        |  |
| Spolu:                   |               |         |      |          | 9481   |                |              |            |                 |                | 1670             |                | 9481          |                |                |              |  |
| Stav podľa registra C KN |               |         |      |          |        |                |              |            |                 |                |                  |                |               |                |                |              |  |
|                          | 10019         |         |      | 9485/81  | 383    |                | orná p.      |            |                 |                |                  | 9485/81        | 383           |                | orná p.        | Doterajší    |  |
|                          | 10019         |         |      | 9485/82  | 88     |                | záhrada      |            |                 |                |                  | 9485/82        | 88            |                | záhrada        | detto        |  |


| VÝKAZ VÝMER    |               |         |      |          |         |                |              |            |                 |                |                  |                |               |                |                |              |  |
|----------------|---------------|---------|------|----------|---------|----------------|--------------|------------|-----------------|----------------|------------------|----------------|---------------|----------------|----------------|--------------|--|
| Doterajší stav |               |         |      |          | Zmeny   |                |              |            |                 |                | Nový stav        |                |               |                |                |              |  |
| Číslo          |               | parcely |      |          | Výmera: |                | Druh pozemku | Diel číslo | k parcele číslo | m <sup>2</sup> | od parcely číslo | m <sup>2</sup> | Číslo parcely | Výmera         |                | Druh pozemku | Vlastník, (inú opráv. osoba) adresa, (sídl.) |
| pk. vložky     | listu vlastn. | PK      | KN-E | KN-C     | ha      | m <sup>2</sup> |              |            |                 |                |                  |                |               | ha             | m <sup>2</sup> |              |  |
| PK             | LV            | PK      | KN-E | KN-C     | ha      | m <sup>2</sup> |              |            |                 |                |                  |                | ha            | m <sup>2</sup> | kód            |              |  |
|                | 8059          |         |      | 9501/100 |         | 14             | orná p.      |            |                 |                |                  | 9501/100       | 14            |                | orná p.<br>1   | detto        |  |
|                | 8059          |         |      | 9501/101 |         | 15             | orná p.      |            |                 |                |                  | 9501/101       | 15            |                | orná p.<br>1   | detto        |  |
|                | 8059          |         |      | 9501/103 |         | 28             | orná p.      |            |                 |                |                  | 9501/103       | 28            |                | orná p.<br>1   | detto        |  |
|                | 8077          |         |      | 9501/110 |         | 12             | zast.pl.     |            |                 |                |                  | 9501/110       | 12            |                | zast.pl.<br>15 | detto        |  |
|                |               |         |      | 9504/5   |         | 513            | t.t.p.       |            |                 |                |                  | 9504/5         | 513           |                | t.t.p.<br>7    | detto        |  |
| Spolu:         |               |         |      |          |         | 9430           |              |            |                 |                |                  |                | 9430          |                |                |              |  |

Legenda: kód spôsobu využívania: 1 Pozemok využívaný pre rastlinnú výrobu, na ktorom sa pestujú obilniny, okopaniny, krmoviny, technické plodiny, zelenina...  
 4 Pozemok prevažne v zastavanom území obce alebo v záhradkárskej osade, na ktorom sa pestuje zelenina, ovocie...  
 7 Pozemok lúky a pasienku trvalo porastený trávami alebo pozemok dočasne nevyužívaný pre trvalý trávny porast  
 15 Pozemok, na ktorom je postavená bytová budova označená súpisným číslom  
 22 Pozemok, na ktorom je postavená inžinierska stavba – cestná, miestna a účelová komunikácia, lebná cesta, poľná cesta, ...

Poznámka:

- Zriaďuje sa vecné bremeno podľa Zákona č. 442/2002 Z. z. §19 v platnom znení vo vyznačenom rozsahu vo vzdialenosti 3 m od osi potrubia na parcelách registra EKN č. 4386 a registra ČKN č. 9501/15, 9501/20, 9501/21, 9501/24, 9501/26, 9501/30, 9501/33, 9501/36, 9501/39, 9501/41, 9501/43, 9501/44, 9501/45, 9501/46, 9501/47, 9501/49, 9501/51, 9501/53, 9501/55, 9501/57, 9501/59, 9501/61, 9501/62, 9501/63, 9501/65, 9501/66, 9501/67, 9501/68, 9501/70, 9501/74, 9501/78, 9501/98, 9501/99, 9501/100, 9501/101, 9501/103, 9501/110 v rozsahu dielov č. 1, 7, 8, 9, 10, 11, 12, 13, 14, 15, 16, 17, 19, 20, 21, 23, 24, 25, 26, 27, 28, 29, 30, 31, 32, 33, 34, 35, 36, 37, 38, 39, 40, 41, 42, 43, 44, 45, 46, 47 v prospech oprávnenej osoby (SO 05-37-14).
- Zriaďuje sa vecné bremeno podľa Zákona č. 251/2012 Z. z. §43 ods. 7 písmeno a) v platnom znení vo vyznačenom rozsahu o vzdialenosti 1 m po oboch stranách od krajného kdbla na parcelách registra ČKN č. 9485/81, 9485/82, 9485/85, 9485/204, 9500/4, 9501/43, 9501/45 v rozsahu dielov č. 2, 3, 4, 5, 6, 18, 21, 22 v prospech oprávnenej osoby (SO 05-35-12).
- Diele č. 48, 49, 50 sú menšie ako 1 m<sup>2</sup>, a preto sa vo výkaze výmer neuvádzajú.



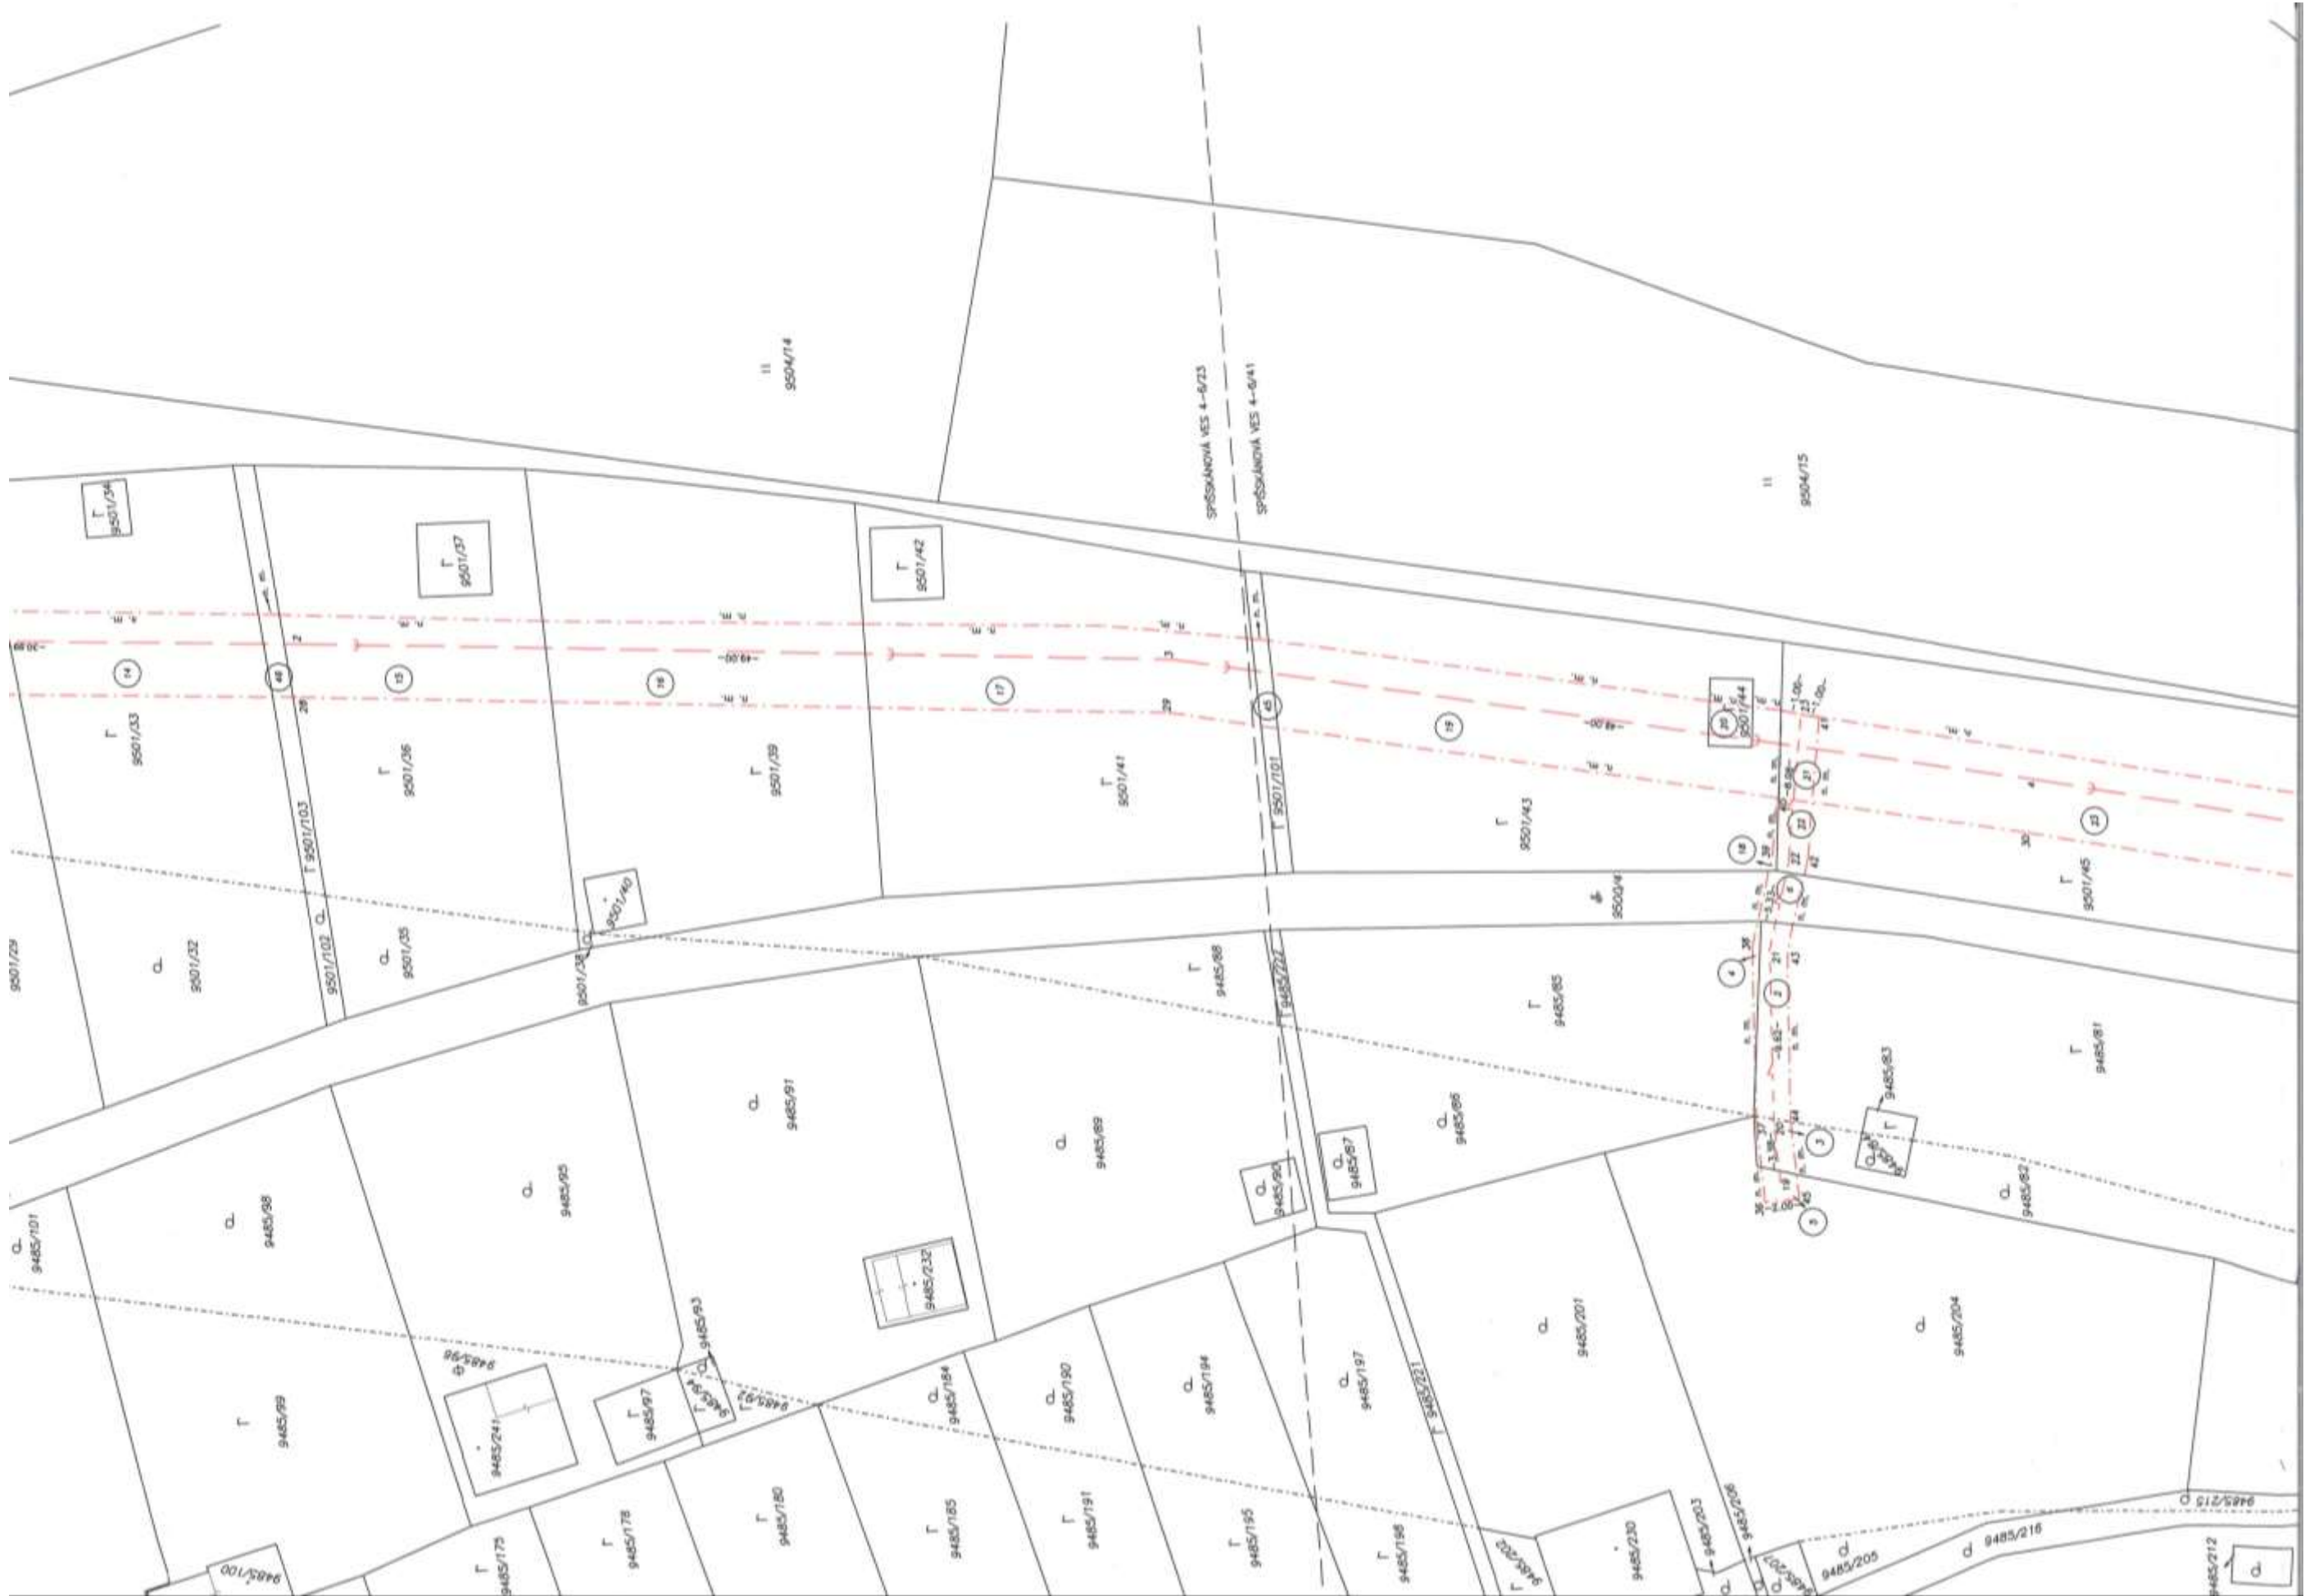

II  
9504/14

II  
9504/15

SPŠŠKÁNOVA VES 4-5/23  
SPŠŠKÁNOVA VES 4-6/41

d










Ortofotomapa s vyznačeným GP 55.209/2021 (ZO Na líške), k.ú. Spišská Nová Ves





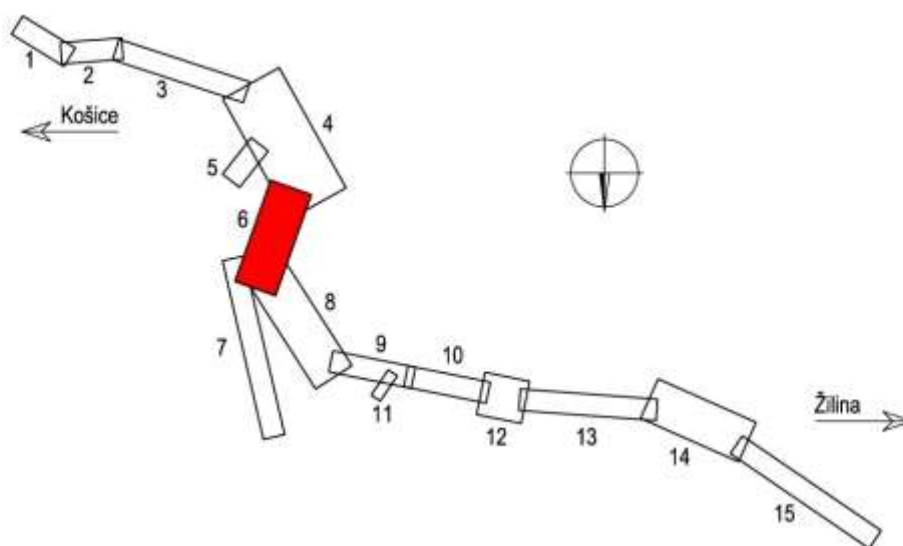

Výškový systém: Baltský po vyrovnaní


Súradnicový systém: JTSK03

|          |                   |       |        |               |
|----------|-------------------|-------|--------|---------------|
|          |                   |       |        | Číslo súpravy |
|          |                   |       |        |               |
|          |                   |       |        |               |
|          |                   |       |        |               |
| Č. zmeny | Zdôvodnenie zmeny | Dátum | Podpis |               |

|              |  |                          |   |
|--------------|--|--------------------------|---|
| Investor     |  <b>Železnice Slovenskej republiky</b><br>813 61 BRATISLAVA, KLEMENSOVA 8 | Generálny projektant     | <br>Valbek&Prodex, spol. s r.o., Rusovská cesta 16, 851 01 Bratislava |
| Číslo stavby | A06099   | Číslo zákazky            | 18ZA11025   |
|              |  | Hlavný inžinier projektu | Dr. Ing. Ján Bušovský    |

|                       |   |                             |                               |  |                               |             |                                       |
|-----------------------|---|-----------------------------|-------------------------------|--|-------------------------------|-------------|---------------------------------------|
| Stavba                | <b>Modernizácia železničnej trate Žilina - Košice, úsek trate Poprad Tatry (mimo) - Krompachy</b> |                             |                               | <br>Valbek&Prodex, spol. s r.o.<br>Rusovská cesta 16, 851 01 Bratislava |                               |             |                                       |
| Hlavný inžinier etapy | Ing. Pavol Gálik <i>Gálik</i>   | Zodpovedný projektant PS/SO | Ing. Pavol Gálik <i>Gálik</i> | Navrhov. vypracoval  | Ing. Pavol Gálik <i>Gálik</i> | Kontroloval | Dr. Ing. Ján Bušovský <i>Bušovský</i> |
| Počet listov          | 16xA4   | Mierka                      | 1:1000                        | Stupeň PD  | DSP                           | Dátum       | 10.2020                               |
| Objekt / súbor        | <b>Koordináčné situácie stavby</b>  |                             |                               |  | Číslo zákazky zhotoviteľa     | 18ZA11025   |                                       |
|                       |   |                             |                               |  | Etapa / UČS                   | 3. etapa    |                                       |
|                       |   |                             |                               |  | Časť dokumentácie             | B.3         |                                       |
| Názov prílohy         | Koordináčná situácia stavby   |                             |                               |  | Číslo prílohy                 | 6           |                                       |



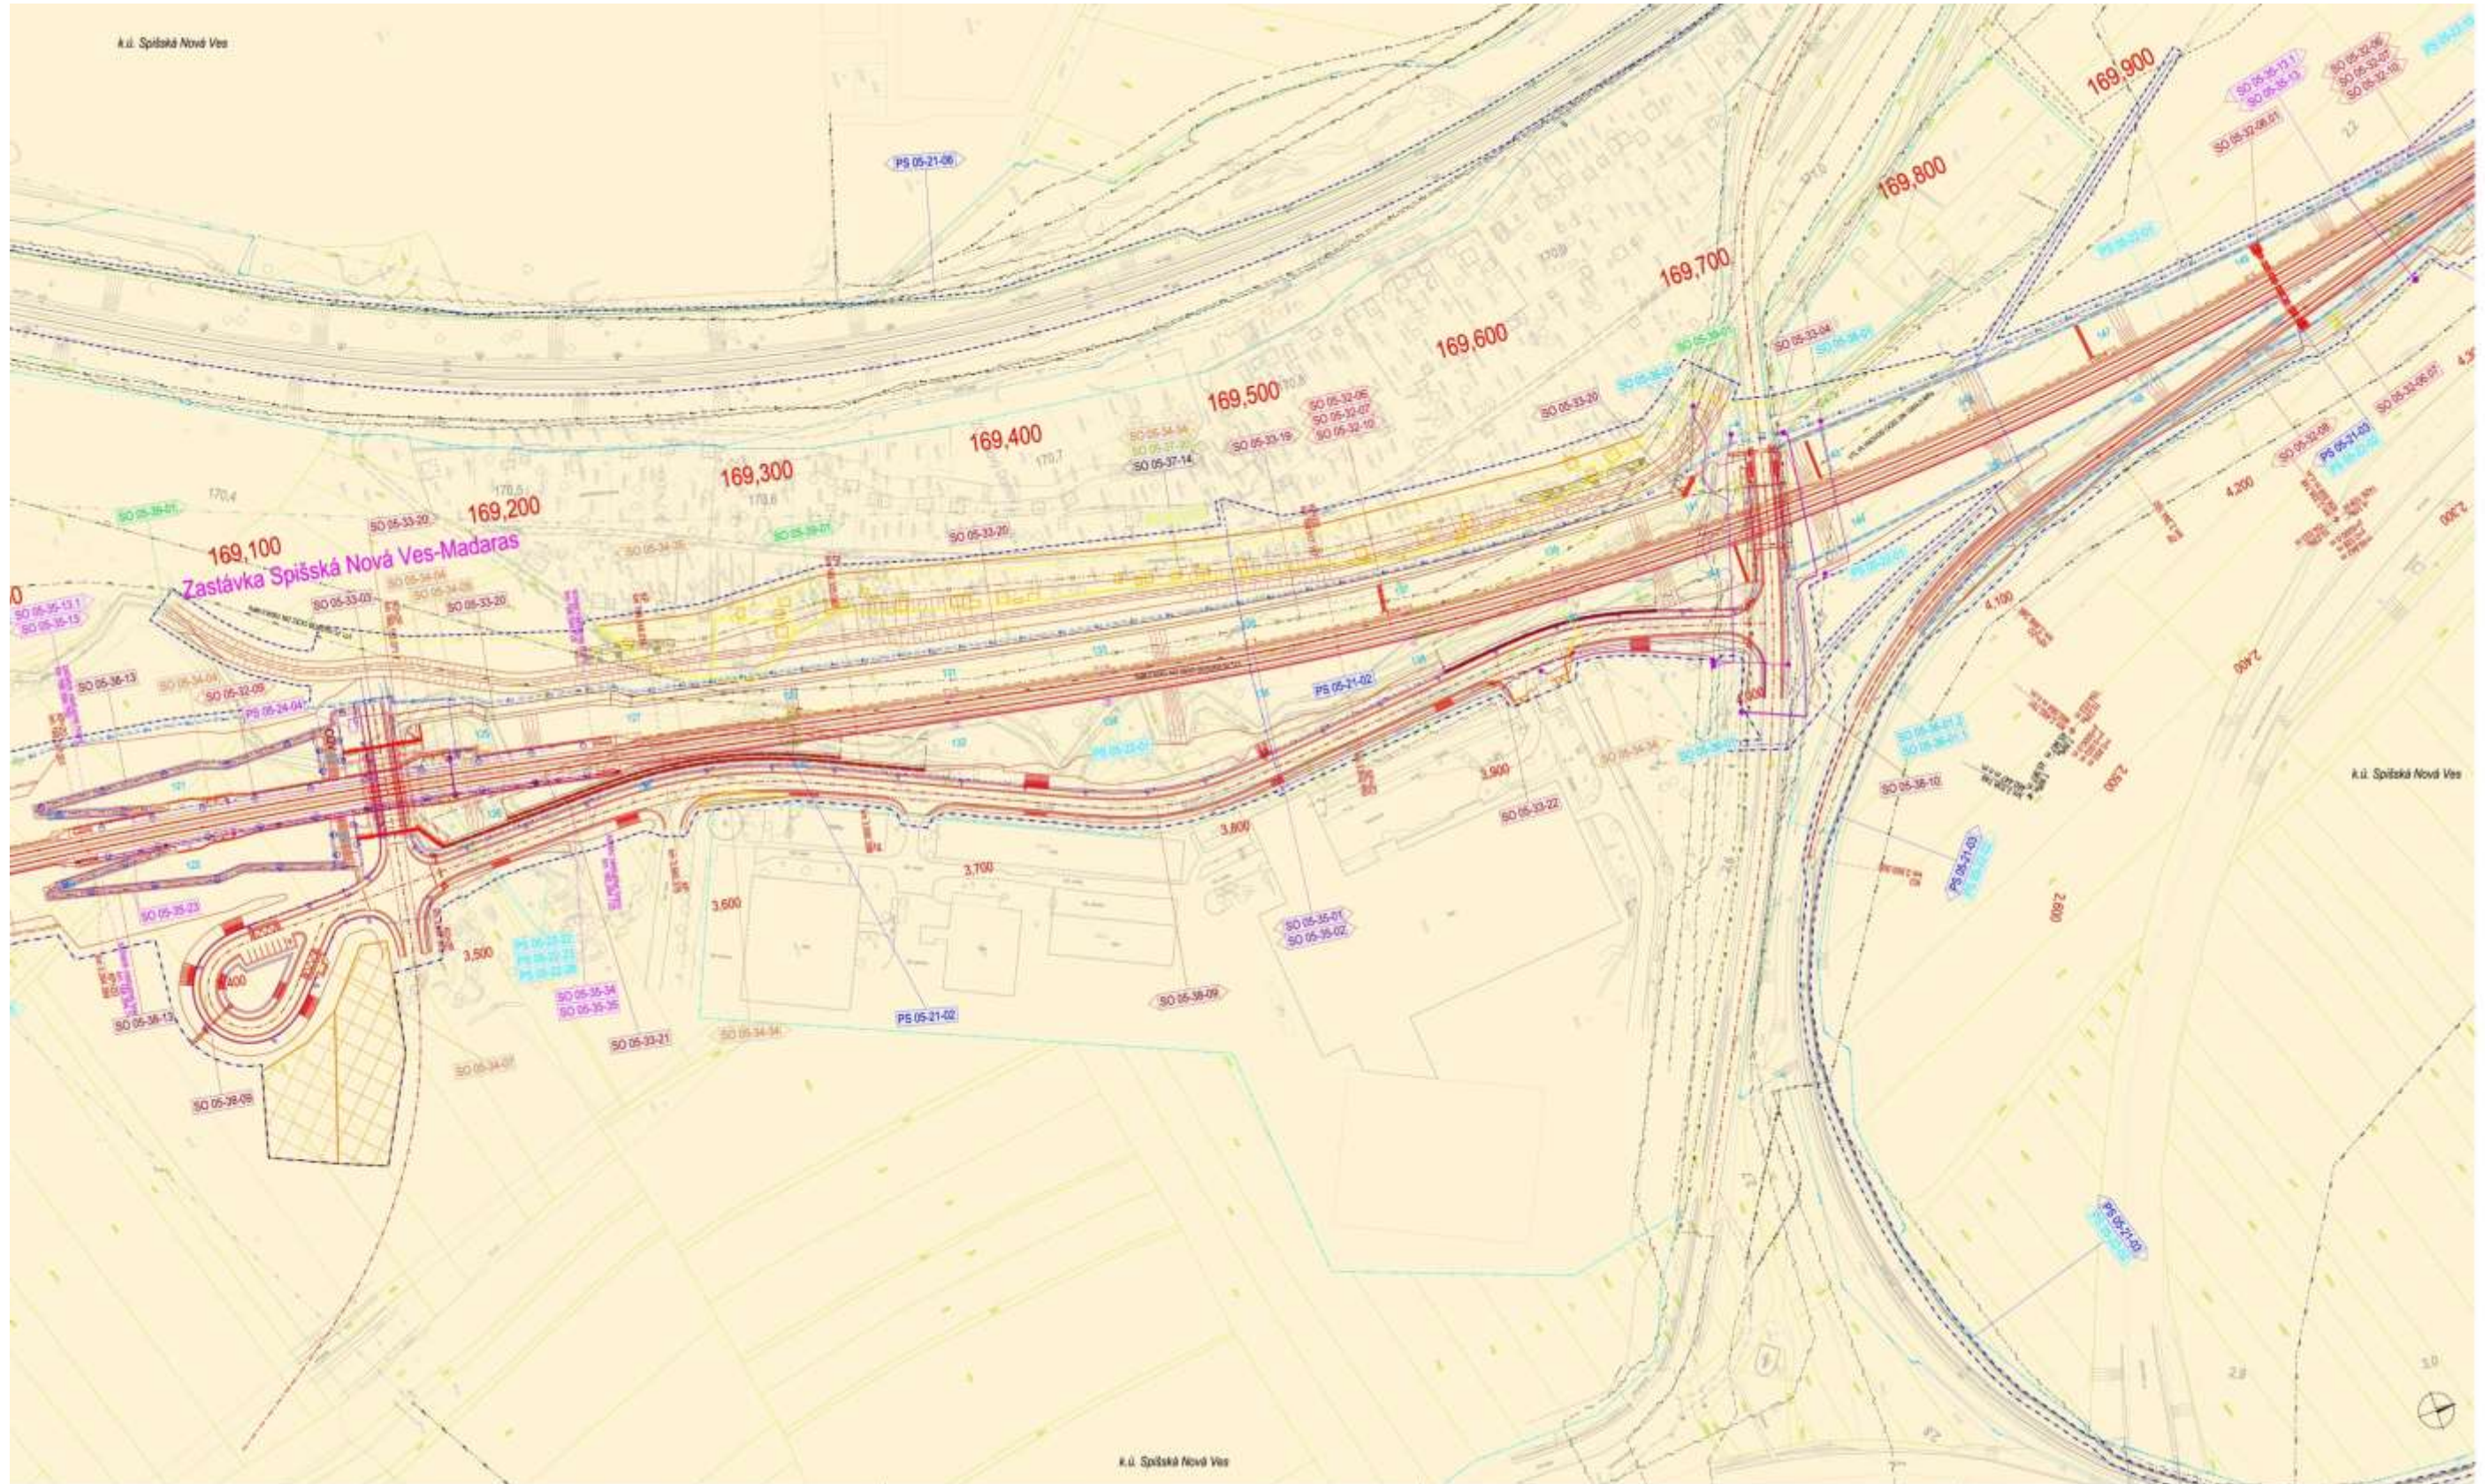



# Ú Z E M N Ý P L Á N M E S T A S P I Š S K Á N O V Á V E S

## / V R O Z S A H U S C H V Á L E N Ý C H Z M I E N A D O P L N K O V D O R O K U 2 0 1 4 /

### K O M P L E X N Ý U R B A N I S T I C K Ý N Á V R H / M A P A F U N K Č N Ý C H P L Ŕ C H / V Ý K R E S R I E Š E N I A V E R E J N É H O D O P R A V N É H O V Y B A V E N I A / V Ý K R E S O C H R A N Y P R Í R O D Y A T V O R B Y K R A J I N Y V R Á T A N E P R V K O V Ů S E S

A - VÝKRESNÝ ÚVOD / ZACHOVANÁ ÚČASŤ FUNKČNÁ A LINDBOVŔOVŔ KOVČIA  
B - ODPORNÉ NÁSTROJE ROZVOJA / OCHRANA OTORNĔJŠI ROZVOJŔV NĔMŔ  
C - PŔJAVNĔNĔ MĔSTSKĔJ ROZVOJA / MĔSTĔ PŔJAVNĔNĔ ROZVOJŔV NĔMŔ

|  |            |
|--|------------|
| <b>ŠPECIÁLNA MAPA</b>  |            |
| <b>HRANICA ZASTAVENĔJ MĔSTA - HRANICA MĔSTSKĔJ ĽAĔKY</b>   |            |
| <b>HRANICA ZASTAVĔNĔJ ĽAĔKY (STAV Z ROKU 2002) A NĔKĔDE NA VEĔŠIEJŠIE HRANICĔ A MĔSTĔ ŠPECIÁLNYCH OCHRĔN</b> |            |
| <b>Y BANO ŽAĔKANĔ A NĔKĔDE VĔSTĔVENĔJ ZASTAVĔNĔJ ĽAĔKY (URBANISTICKĔ OCHRĔN A-L)</b>                         | <b>C C</b> |
| <b>HRANICĔ A MĔSTĔ ŠPECIÁLNYCH OCHRĔNĔJ PŔJAV</b>  | <b>3 3</b> |
| <b>PRŔJAVNĔJ ZASTAVĔNĔJ A ĽAĔKY MĔSTSKĔJ ĽAĔKY (ĽAĔKY FUNKČNĔJ PŔJAV 1-7)</b>                                |            |
| <b>HRANICA FUNKČNĔJ ĽAĔKY MĔSTA S PŔJAVNĔJ PŔJAVĔJ MĔSTSKĔJ</b>  |            |
| <b>OBCHRĔNĔ PŔJAVĔJ FUNKČNĔJ ĽAĔKY MĔSTA S PŔJAVNĔJ MĔSTSKĔJ</b>   |            |
| <b>HRANICA DOPŔAVNĔJ PŔJAVĔJ / OCHRĔNĔNĔJ ŽAĔKANĔJ ĽAĔKY</b>   |            |
| <b>HRANICA PŔJAVNĔJ ĽAĔKY MĔSTA MĔSTA MĔSTA MĔSTA MĔSTA MĔSTA</b>  |            |
| <b>URBANISTICKĔ FUNKČNĔJ ŽAĔKANĔ MĔSTA / ŽAĔKANĔ FUNKČNĔJ</b>  |            |
| <b>1- PŔJAVĔJ VĔSTĔJ:</b>  |            |
| 1A - PŔJAVĔJ   |            |
| 1B - VĔSTĔNĔJ ĽAĔKY, ĽAĔKY, ĽAĔKY A MĔSTSKĔJ   |            |
| 1C - MĔSTSKĔJ FUNKČNĔJ ĽAĔKY MĔSTA S PŔJAVNĔJ PŔJAVĔJ MĔSTA  |            |
| 1D - VĔSTĔNĔJ ĽAĔKY, ĽAĔKY, ĽAĔKY A MĔSTSKĔJ   |            |
| 1E - VĔSTĔNĔJ ĽAĔKY S PŔJAVNĔJ MĔSTSKĔJ  |            |
| 1F - ZASTAVĔNĔJ PŔJAVĔJ MĔSTA S PŔJAVNĔJ FUNKČNĔJ MĔSTA  |            |
| 1G - ŽAĔKANĔ A MĔSTSKĔJ PŔJAVĔJ  |            |
| 1H - ŽAĔKANĔJ ZASTAVĔNĔJ   |            |
| <b>2- PŔJAVĔJ ŠTĔVĔNĔJ:</b>  |            |
| 2A - VĔSTĔNĔJ ĽAĔKY  |            |
| 2B - MĔSTSKĔJ ĽAĔKY  |            |
| 2C - ĽAĔKY MĔSTA   |            |
| 2D - ĽAĔKY MĔSTA   |            |
| 2E - ĽAĔKY MĔSTA   |            |
| 2F - ĽAĔKY MĔSTA   |            |
| 2G - ĽAĔKY MĔSTA   |            |
| 2H - ĽAĔKY MĔSTA   |            |
| <b>3- PŔJAVĔJ ŠTĔVĔNĔJ MĔSTA S PŔJAVNĔJ FUNKČNĔJ MĔSTA</b>   |            |
| 3A - PŔJAVĔJ ŠTĔVĔNĔJ MĔSTA S PŔJAVNĔJ FUNKČNĔJ MĔSTA  |            |
| 3B - PŔJAVĔJ ŠTĔVĔNĔJ MĔSTA S PŔJAVNĔJ FUNKČNĔJ MĔSTA  |            |
| 3C - PŔJAVĔJ ŠTĔVĔNĔJ MĔSTA S PŔJAVNĔJ FUNKČNĔJ MĔSTA  |            |
| 3D - PŔJAVĔJ ŠTĔVĔNĔJ MĔSTA S PŔJAVNĔJ FUNKČNĔJ MĔSTA  |            |
| 3E - PŔJAVĔJ ŠTĔVĔNĔJ MĔSTA S PŔJAVNĔJ FUNKČNĔJ MĔSTA  |            |
| 3F - PŔJAVĔJ ŠTĔVĔNĔJ MĔSTA S PŔJAVNĔJ FUNKČNĔJ MĔSTA  |            |
| 3G - PŔJAVĔJ ŠTĔVĔNĔJ MĔSTA S PŔJAVNĔJ FUNKČNĔJ MĔSTA  |            |
| 3H - PŔJAVĔJ ŠTĔVĔNĔJ MĔSTA S PŔJAVNĔJ FUNKČNĔJ MĔSTA  |            |
| <b>4- PŔJAVĔJ ŽAĔKANĔJ FUNKČNĔJ VYBAVĔNĔJ:</b>   |            |
| 4A - VĔSTĔNĔJ  |            |
| 4B - MĔSTSKĔJ  |            |
| 4C - DOPŔAVA (ĽAĔKYVĔJ STĔVĔJ)   |            |
| 4D - VĔSTĔNĔJ ĽAĔKYVĔJ   |            |
| 4E - PŔJAVĔJ ĽAĔKYVĔJ  |            |
| 4F - PŔJAVĔJ ĽAĔKYVĔJ  |            |
| <b>5- PŔJAVĔJ ŽAĔKANĔJ FUNKČNĔJ VYBAVĔNĔJ:</b>   |            |
| 5A - PŔJAVĔJ ŽAĔKANĔJ FUNKČNĔJ VYBAVĔNĔJ   |            |
| 5B - PŔJAVĔJ ŽAĔKANĔJ FUNKČNĔJ VYBAVĔNĔJ   |            |
| 5C - PŔJAVĔJ ŽAĔKANĔJ FUNKČNĔJ VYBAVĔNĔJ   |            |
| 5D - PŔJAVĔJ ŽAĔKANĔJ FUNKČNĔJ VYBAVĔNĔJ   |            |
| 5E - PŔJAVĔJ ŽAĔKANĔJ FUNKČNĔJ VYBAVĔNĔJ   |            |
| 5F - PŔJAVĔJ ŽAĔKANĔJ FUNKČNĔJ VYBAVĔNĔJ   |            |
| <b>6- PŔJAVĔJ ŽAĔKANĔJ FUNKČNĔJ VYBAVĔNĔJ:</b>   |            |
| 6A - PŔJAVĔJ ŽAĔKANĔJ FUNKČNĔJ VYBAVĔNĔJ   |            |
| 6B - PŔJAVĔJ ŽAĔKANĔJ FUNKČNĔJ VYBAVĔNĔJ   |            |
| 6C - PŔJAVĔJ ŽAĔKANĔJ FUNKČNĔJ VYBAVĔNĔJ   |            |
| 6D - PŔJAVĔJ ŽAĔKANĔJ FUNKČNĔJ VYBAVĔNĔJ   |            |
| 6E - PŔJAVĔJ ŽAĔKANĔJ FUNKČNĔJ VYBAVĔNĔJ   |            |
| 15F - PŔJAVĔJ ŽAĔKANĔJ FUNKČNĔJ VYBAVĔNĔJ                                  |  |

## 4- PLOCHY ZARIADENÍ TECHNICKÉJ VYBAVENOSTI:

|                     |  |  |  |
|---------------------|--|--|--|
| 4a- VODOHOSPODÁRSKE |  |  |  |
| 4b- ENERGETICKÉ     |  |  |  |

## 5 - DOPRAVA (CIELOVÝ STAV):

## 5a- VÝZNAMNÉ LÍNIJOVÉ TRASY:

|  |  |  |  |
|--|--|--|--|
| PRELOŽKA CESTY II/533                                  |  |  |  |
| - DIAZNĚNÝ PRIVÁDZAČ NA DIAENICU D1                    |  |  |  |
| PRELOŽKA A ÚPRAVA CESTY II/536                         |  |  |  |
| - ZBERNÁ KOMUNIKÁCIA FUNKČNEJ TRIEDY B1 (ŠTVORPRUHOVÁ) |  |  |  |

|   |  |  |                     |
|---|--|--|---------------------|
| FUNKČNÉ TRIEDY KOMUNIKÁCIÍ A KATEGORIZÁCIA KOMUNIKÁCIÍ<br>SÚVISIACICH SO ZMENAMI (ÚZEMNÝ PLÁN MESTA SPIŠSKÁ NOVÁ VES- ZMENY A DOPLNKY 2009) |  |  | <b>C3 MO 7,5/40</b> |
|---|--|--|---------------------|

## DOPRAVNÉ NAPOJENIA PRIEMYSELNEJ ZÓNY

|  |  |  |  |
|--|--|--|--|
| ZBERNÉ KOMUNIKÁCIE FUNKČNEJ TRIEDY B1 CESTY II. TRIEDY |  |  |  |
|--|--|--|--|

|   |  |  |  |
|---|--|--|--|
| ZBERNÉ KOMUNIKÁCIE FUNKČNEJ TRIEDY B2 CESTY III. TRIEDY |  |  |  |
|---|--|--|--|

|                                       |  |  |  |
|---------------------------------------|--|--|--|
| ZBERNÁ KOMUNIKÁCIA FUNKČNEJ TRIEDY B2 |  |  |  |
|---------------------------------------|--|--|--|

|   |  |  |  |
|---|--|--|--|
| / PROGNOZNA TRASA VNÚTORNEHO MESTSKÉHO OKRUHU |  |  |  |
|---|--|--|--|

|   |  |  |  |
|---|--|--|--|
| OBSLUŽNÉ KOMUNIKÁCIE FUNKČNEJ TRIEDY C1 |  |  |  |
|---|--|--|--|

|  |  |  |  |
|--|--|--|--|
| OBSLUŽNÉ KOMUNIKÁCIE FUNKČNEJ TRIEDY C2 (SPOJOVACIE) |  |  |  |
|--|--|--|--|

|  |  |  |  |
|--|--|--|--|
| VÝZNAMNÉ OBSLUŽNÉ KOMUNIKÁCIE FUNKČNEJ TRIEDY C3 |  |  |  |
|--|--|--|--|

|  |  |  |  |
|--|--|--|--|
| SO ŠPECIFICKY ORGANIZOVANOU A REGULOVANOU DOPRAVOU |  |  |  |
|--|--|--|--|

|   |  |  |  |
|---|--|--|--|
| OSTATNÉ OBSLUŽNÉ KOMUNIKÁCIE FUNKČNEJ TRIEDY C3 |  |  |  |
|---|--|--|--|

|  |  |  |  |
|--|--|--|--|
| ( PRÍSTUPOVÉ ) SÚ SÚČASŤOU FUNKČNÝCH PLOCH BÝVANIA, VYBAVENOSTI, ŠPORTU, REKREÁCIE, VÝROBY ... |  |  |  |
|--|--|--|--|

|   |  |  |  |
|---|--|--|--|
| NEMOTORISTICKÉ KOMUNIKÁCIE FUNKČNEJ TRIEDY D2 |  |  |  |
|---|--|--|--|

|                                    |  |  |  |
|------------------------------------|--|--|--|
| HLAVNÉ KORIDORY CYKLISTICKÝCH TRÁS |  |  |  |
|------------------------------------|--|--|--|

|   |  |  |  |
|---|--|--|--|
| NEMOTORISTICKÉ KOMUNIKÁCIE FUNKČNEJ TRIEDY D3 |  |  |  |
|---|--|--|--|

|  |  |  |  |
|--|--|--|--|
| HLAVNÉ PEŠIE KOMUNIKÁCIE A PRIESTRANSTVÁ |  |  |  |
|--|--|--|--|

|  |  |  |  |
|--|--|--|--|
| CELOSTATNÁ DRÁHA - ŽELEZNIČNA TRAT : ČIERNA MAD TISOU - ŽILINA / DVOJKOČAJNA - ELEKTRIFIKOVANA |  |  |  |
|--|--|--|--|

|  |  |  |  |
|--|--|--|--|
| MODERNIZÁCIA ŽELEZNIČNEJ TRATE, OCHRANNÉ PÁSMO ŽELEZNICE |  |  |  |
|--|--|--|--|

|   |  |  |  |
|---|--|--|--|
| REGIONÁLNA DRÁHA - ŽELEZNIČNÁ TRAT: SPIŠSKÁ NOVÁ VES - LEVOČA /JEDNOKOČAJNÁ-NÁVRH NA ELEKTRIFIKÁCIU |  |  |  |
|---|--|--|--|

|   |  |  |  |
|---|--|--|--|
| ÚPRAVA TRATE KVÔĽI MODERNIZÁCII ŽELEZNIČNEJ TRATE ČIERNA MAD TISOU - ŽILINA |  |  |  |
|---|--|--|--|

|                   |  |  |  |
|-------------------|--|--|--|
| ŽELEZNIČNÉ VLEČKY |  |  |  |
|-------------------|--|--|--|

|                          |  |  |  |
|--------------------------|--|--|--|
| TERMINÁL OSOBNÉJ DOPRAVY |  |  |  |
|--------------------------|--|--|--|

|                                    |  |  |  |
|------------------------------------|--|--|--|
| A NEKONVENČNÉHO DOPRAVNÉHO SYSTÉMU |  |  |  |
|------------------------------------|--|--|--|

|                     |  |  |  |
|---------------------|--|--|--|
| TRASA LANOVEJ DRÁHY |  |  |  |
|---------------------|--|--|--|

## 5b- VÝZNAMNÉ DOPRAVNÉ PLOCHY A DOPRAVNÁ VYBAVENOSŤ:

|  |  |  |  |
|--|--|--|--|
| P- VÝZNAMNÉ PARKOVISKÁ , G- ODSTAVNÉ GARÁŽE S POTREBOU PRIESTOROVEJ PRESTAVBY (INDIVID.) |  |  |  |
|--|--|--|--|

|  |  |  |  |
|--|--|--|--|
| HG- ODSTAVNÉ A PARKOVACIE GARÁŽE ( HROMADNÉ - VIACÚROVŇOVÉ / PODÚROVŇOVÉ ) |  |  |  |
|--|--|--|--|

|                                  |  |  |  |
|----------------------------------|--|--|--|
| ČERPACIE STANICE POHONNÝCH LÁTOK |  |  |  |
|----------------------------------|--|--|--|

|                                 |  |  |  |
|---------------------------------|--|--|--|
| PLOCHA AUTOBUSOVEJ STANICE - AS |  |  |  |
|---------------------------------|--|--|--|

|                                 |  |  |  |
|---------------------------------|--|--|--|
| PLOCHA ŽELEZNIČNEJ STANICE - ŽS |  |  |  |
|---------------------------------|--|--|--|

|                     |  |  |  |
|---------------------|--|--|--|
| ŽELEZNIČNÁ ZASTÁVKA |  |  |  |
|---------------------|--|--|--|

|   |  |  |  |
|---|--|--|--|
| OCHRANNÉ PÁSMO LETISKA/LETECKÁ PREKÁŽKA (PRESAH VÝŠOK TERÉNU STANOVENÝCH OCHRANNÝM PÁSMOM KUŽELOVEJ PLOCHY) |  |  |  |
|---|--|--|--|

|  |  |  |  |
|--|--|--|--|
| (ROZHODNUTIE ŠTÁTNEJ LETECKEJ INŠPEKCIE ZM. 1-46/89) |  |  |  |
|--|--|--|--|

|   |  |  |  |
|---|--|--|--|
| 5d- NEMOTORISTICKÉ KOMUNIKÁCIE FUNKČNEJ TRIEDY D1 |  |  |  |
|---|--|--|--|

|  |  |  |  |
|--|--|--|--|
| SO ŠPECIFICKY ORGANIZOVANOU A REGULOVANOU MOTOROVOU DOPRAVOU |  |  |  |
|--|--|--|--|

|                               |  |  |  |
|-------------------------------|--|--|--|
| OCHRANNÉ PÁSMO VŠETKÉHO DRUHU |  |  |  |
|-------------------------------|--|--|--|


## 6- PLOCHY OBČIANSKEJ VYBAVENOSTI:

|                                       |  |  |  |
|---------------------------------------|--|--|--|
| 6a- MESTSKÉHO AŽ NADMESTSKÉHO VÝZNAMU |  |  |  |
|---------------------------------------|--|--|--|

|                        |  |  |  |
|------------------------|--|--|--|
| 6b- OKRSKOVÉHO VÝZNAMU |  |  |  |
|------------------------|--|--|--|

|                             |  |  |  |
|-----------------------------|--|--|--|
| 6c- PLOCHY OSOBNÉHO URČENIA |  |  |  |
|-----------------------------|--|--|--|



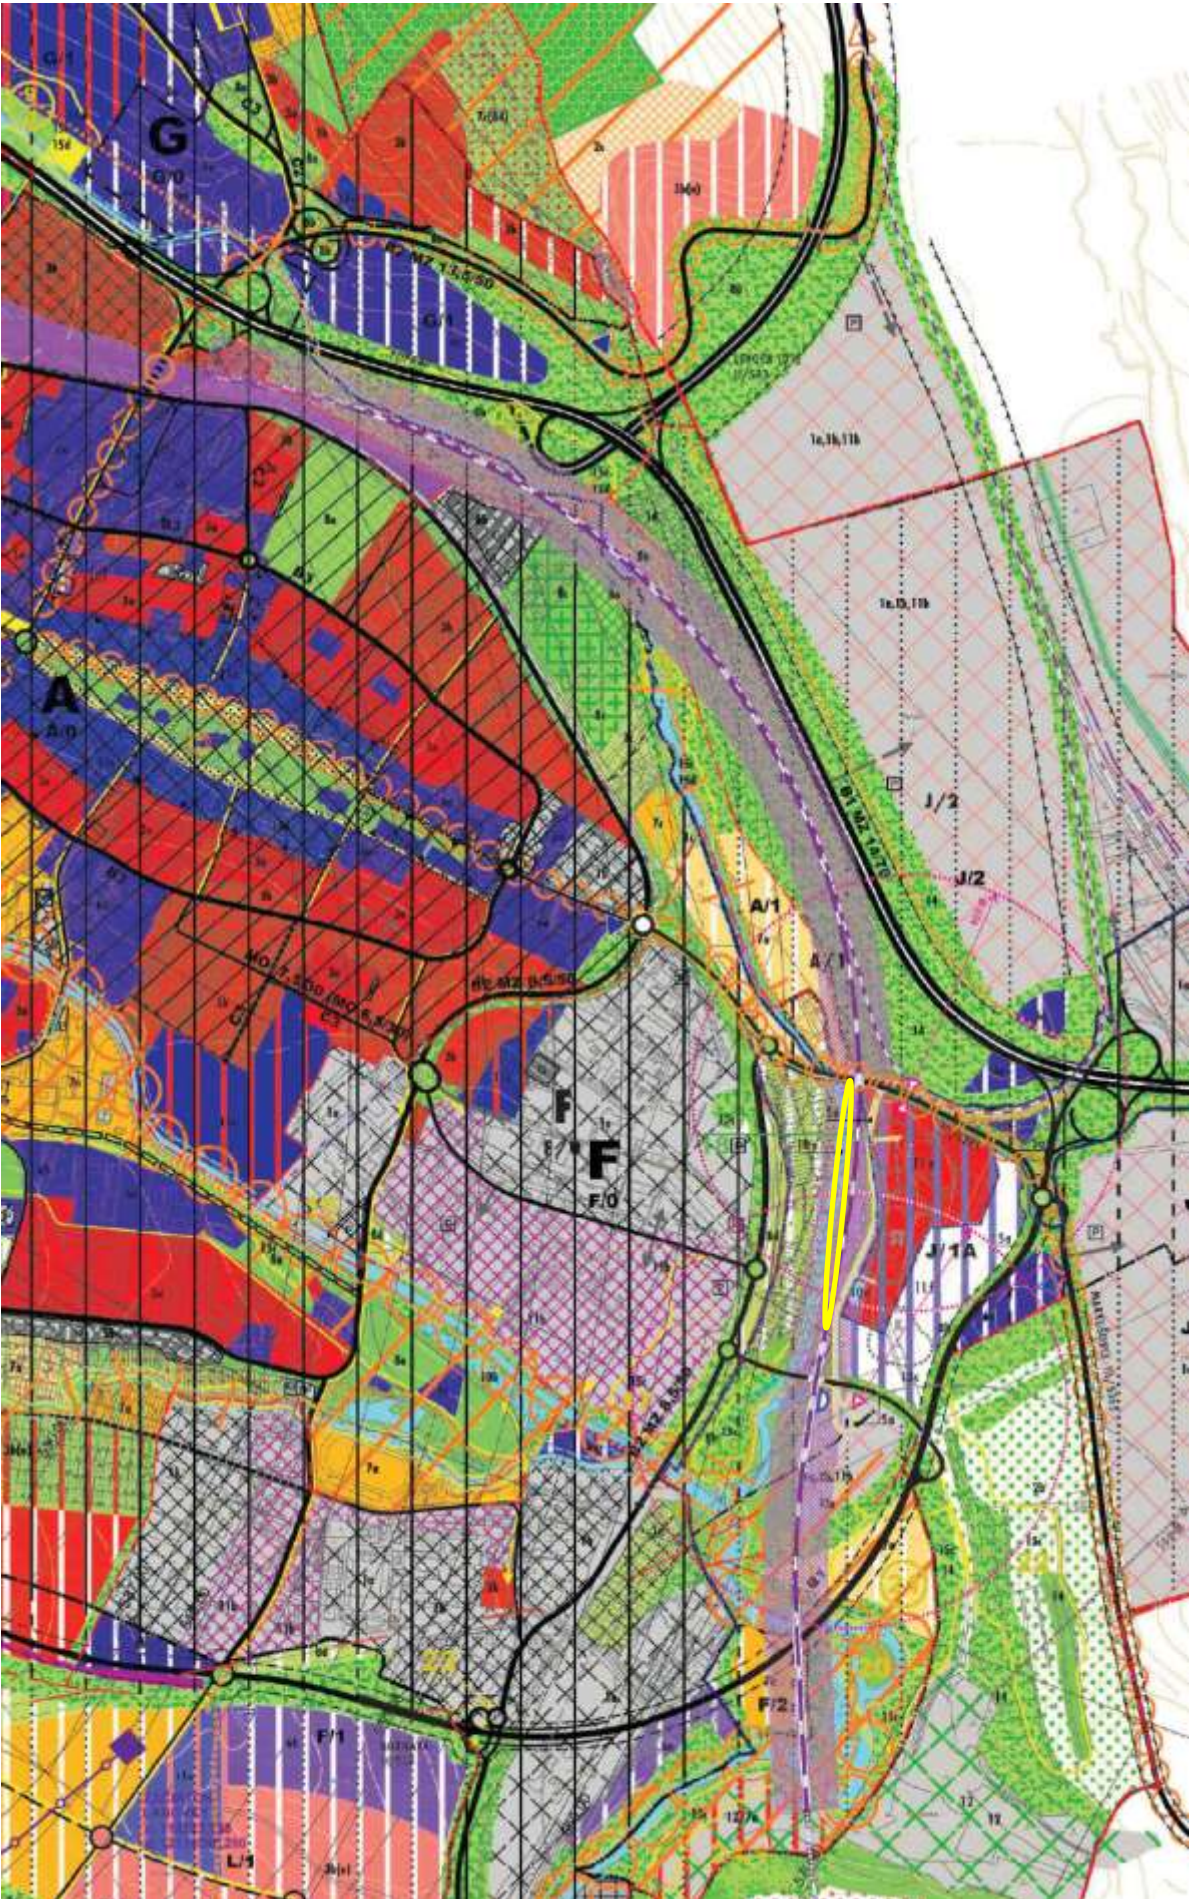




**Mesto Spišská Nová Ves**  
**- oddelenie územného plánovania a stavebného poriadku -**  
**Štefánikovo námestie 1, Spišská Nová Ves**

Č: 20-2306/2007-Fe

V Spišskej Novej Vsi, 14.11.2007

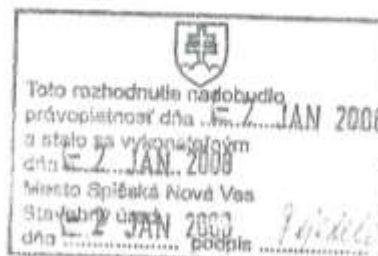

**PRODEX spol. s r.o.**  
**Rusovská cesta 16, Bratislava**  
 v zastúpení stavebníka  
**Železnice Slovenskej republiky, Bratislava**  
**Klemensova 8, Bratislava**

-----  
 územné rozhodnutie

Mesto Spišská Nová Ves ako vecne a územne príslušný stavebný úrad podľa § 117 a primerane podľa § 119 ods. 2 zákona č. 50/1976 Zb. o územnom plánovaní a stavebnom poriadku v znení neskorších predpisov (ďalej len stavebný zákon) a § 2 písm. e) zákona č. 416/2001 Z.z. o prechode niektorých pôsobností z orgánov štátnej správy na obce a na vyššie územné celky a na základe určenia Ministerstva výstavby a regionálneho rozvoja SR č. 11532/41153-2/530/Pa zo dňa 6.7.2006 preskúmal návrh stavebníka Železnice Slovenskej republiky Bratislava, ktorú v tomto konaní zastupuje spoločnosť PRODEX spol. s r.o. Bratislava, na vydanie územného rozhodnutia o umiestnení stavby "Modernizácia železničnej trate Žilina – Košice, úsek trate Poprad–Tatry (mimo) - Krompachy".

Po preskúmaní návrhu podľa §-u 37 stavebného zákona Mesto Spišská Nová Ves vydáva podľa §-u 39 stavebného zákona rozhodnutie o umiestnení stavby

**Modernizácia železničnej trate Žilina – Košice,**  
**úsek trate Poprad–Tatry (mimo) – Krompachy.**  
číslo stavby: A06099

Modernizácia žel. trate v navrhovanom úseku je viazaná na existujúci úsek žel. trate č. 180. Stavba sa nachádza na území dvoch samosprávnych krajov, dvoch okresov a 26 katastrálnych území. Predmetný úsek žel. trate je súčasťou dvojkoľajnej žel. trate Bratislava – Žilina – Košice – Čierna nad Tisou – štátna hranica s Ukrajinou, ktorá je jednou z vetiev Krétskeho koridoru č. V., súčasťou trasy E 40 podľa dohody AGC z r. 1986 a súčasťou trasy C-E 40 podľa dohody AGTC z r. 1993. Železničná trať musí spĺňať stanovené technické parametre, ktoré sú určené v týchto dohodách.

Predmetná stavba sa v zmysle § 139 ods. 3 písm. c) stavebného zákona považuje za líniovú stavbu. Z uvedených dôvodov sa v územnom rozhodnutí neuvádzajú parcelné čísla pozemkov podľa katastra nehnuteľností, ale iba opis prebiehajúcich hraníc územia (§ 3 ods. 2 vyhlášky č. 453/2000 Z.z., ktorou sa vykonávajú niektoré ustanovenia stavebného zákona).

Predmetná stavba sa v zmysle § 108 ods. 2 písm. a) l) stavebného zákona v nadväznosti na ustanovenie § 2 ods.8 a § 6 ods. 4 zákona č. 164/1996 o dráhach v znení neskorších predpisov považuje za verejnoprospešnú stavbu, pričom navrhovaná stavba je v súlade so schválenými územnoplánovacími dokumentáciami oboch samosprávnych krajov. Z uvedených dôvodov stavebný úrad v zmysle ustanovenia § 38 stavebného zákona vydáva územné rozhodnutie o umiestnení vyššie uvedenej stavby bez súhlasu vlastníkov pozemkov pod navrhovanou stavbou.

**Členenie stavby na „Ucelené časti stavby“:**

- UČS 01, ŽST KROMPACHY
- UČS 02, traťový úsek Kropachy – Vitkovce, vrátane ŽST SPIŠSKÉ VLACHY
- UČS 03, traťový úsek VÝH VÍTKOVCE – Markušovce
- UČS 04, ŽST MARKUŠOVCE
- UČS 05, traťový úsek Markušovce – ŽST SPIŠSKÁ NOVÁ VES
- UČS 06, traťový úsek Spišská Nová Ves – VÝH SPIŠSKÉ TOMÁŠOVCE
- UČS 07, traťový úsek Spišské Tomášovce – Vydriňák
- UČS 08, ŽST VYDRŇÁK
- UČS 09, traťový úsek Vydriňák – ZAST HÔRKA
- UČS 10, traťový úsek Hôrka – VÝH HOZELEC
- UČS 11, traťový úsek Hozelec – Poprad
- UČS 12, ŽST POPRAD – TATRY
- UČS 13, ŽST KROMPACHY – ŽST POPRAD–TATRY – zmena trakčnej sústavy
- UČS 14, ŽST KROMPACHY – ŽST POPRAD–TATRY – rádiový systém GSM-R a ETCS L2

**Členenie UČS na prevádzkové súbory :**

- 21 Železničné zabezpečovacie zariadenia
- 22 Oznamovacie zariadenia (miestna kablizácia, optické vedenia, dispozičné zapojovače, WAN a LAN siete, informačné a rozhlasové zariadenia, IRIS, prenosové zariadenia, zálohované zdroje)
- 23 Dieľenská technológia (výťahy, náhradné prúdové zdroje)
- 24 Silnoprádová technológia (napr. transformovne, motorické a ovládacie rozvody, iné energetická zariadenia)
- 25 Radiofikácia
- 26 Elektrická požiarňa signalizácia
- 27 Elektrická zabezpečovacia signalizácia, signalizácia proti narušeniu objektov
- 28 Integrovaný diagnostický systém
- 29 Kontrola a riadenie TP NET – technologický proces napájania elektrifikovaných tratí

**Členenie stavby na stavebné objekty:**

- 31 Príprava územia (príprava územia, odstránenie stavieb, terénne úpravy, výrub stromov)
- 32 Železničný spodok, železničný zvrstok, železničné nástupištia, káblová chráničková trasa
- 33 Mosty a umelé stavby (železničné aj cestné, priepusti, tunely, podchody, geotechnické stavby)
- 34 Pozemné stavby (budovy, nástupištné prístrešky, nakladače a vykladacie rampy, spevnené plochy, oplotenia, kábelovody, sadové a parkové úpravy, protihlukové opatrenia, výťahy)
- 35 Trakčné vedenie a energetika (trakčné vedenie a napájacie stanice, spínacie stanice, rozvody nn, vn a vvn, transformovne, vonkajšie osvetlenie, el. ohrev výhybiek, diaľkové ovládanie úsekových odpojovačov)
- 36 Slaboprádové rozvody
- 37 Inžinierske siete
- 38 Cesty a prístupové komunikácie
- 39 Ostatné (vegetačné úpravy, rekultivácie, revitalizačné opatrenia, úpravy koryt, riek a potokov)

**Opis navrhovanej trasy:**

Modernizácia železničnej trate, úsek Poprad –Tatry (mimo) – Kropachy, sa v smere staničenia (z Košíc na Žilinu) začína pred železničnou stanicou Kropachy. ŽST KROMPACHY zostáva v terajšej polohe. Po opustení stanice za zárezom, súbežným s ulicou Jesenského, pred prvým križovaním rieky Hornád, sa železničná trať odkláňa vľavo od existujúceho telesa v oblasti Kropachy - Stará Maša, vedľa hrádze vodnej nádrže Kropachy a novým zárezom, južne od existujúceho, sa dostáva nad Stanú Mašu, ktorú preklenie železničnou estakádou.

Železničná trať estakádou prekonáva znovu Hornád a cestu II/547 a nadväzuje na prvý železničný tunel - Kolinovský. Za západným portálom tunela sa navrhuje nová zastávka ZAST KOLINOVCE. Za zastávkou trať križuje existujúcu trať a dvakrát Hornád pomocou dvoch železničných mostov. Ďalej je navrhovaná trať vedená v údolí Hornádu (vo výške terajšej trate), križuje niekoľko poľných ciest a dostáva sa do dotyku s terajšou trasou a s riekou Hornád pred mestom Spišské Vlachy.

Navrhovaná trať je vedená severne od existujúcej trasy železnice, približuje sa k mestu Spišské Vlachy (medzi Hornádom a existujúcou regionálnou traťou Spišské Podhradie – Spišské Vlachy). Navrhuje sa nová železničná stanica ŽST SPIŠSKÉ VLACHY, ktorá bude situovaná približne od priestestia na trati do Spišského Podhradia, smerom na Olcnavu. Vlečky, zapojené do existujúcej ŽST a koľajisko ŽSR ÚŽI sa spojovacomí kofajou zapoja do novej polohy ŽST. Železničná stanica bude z časti budovaná na násype a z časti v záreze. Súčasťou stanice bude aj nové zapojenie regionálnej trate na Spišské Podhradie.

Za ŽST je trať vedená medzi Hornádom a Mäsoprodukt Spišské Vlachy a.s., po lokalitu Roveň, terénne priaznivým údolím Hornádu s novou železničnou zastávkou ZAST OLCNAVA. Za zastávkou sa navrhovaná trať, severne od futbalového ihriska, prechádza tunelom Olcnavu popod vrch Brezie. Po tomto najdlhšom tunceli v úseku trať opäť križuje rieku Hornád aj s jej menším prítokom. Trať sa v mieste existujúcej zastávky Vitkovce napája na existujúce železničné teleso.

Zastávka ZAST VÍTKOVCE je posunutá do novej polohy, smerom na východ. Trať následne pokračuje v krátkom úseku v starej trase, aby na rozhraní katastrov Vitkovce a Chrašť nad Hornádom, pokračovala v priamom smere a tým vytvorila južný obchvat oboe Chrašť nad Hornádom.

Obchvat prechádza cez futbalové ihrisko a za ihriskom sa v záreze navrhuje zastávka ZAST CHRAŠŤ NAD HORNÁDOM. Za koncom nástupišť zastávky sa trať dostáva do tunela Chrašť popod vrch Pribova.

Za tunelom trať križuje existujúcu železnicu a rieku Hornád, pokračuje popri vrchu Kráfova posteľ a opätovne križuje Hornád a existujúcu železnicu. Pred obcou Matejovce ešte raz prekríži existujúcu železnicu. V tomto úseku sa navrhuje prekládka toku rieky Hornád. Zastávka ZAST MATEJOVCE je navrhnutá v novej polohe blízko pri Hornáde.

Na konci Matejoviec trať opäť križuje existujúcu trať a popri osade Oľša vchádza do Markušoviec po telese existujúcej trate. Existujúce smerové pomery na starej trati však, napriek tomuto riešeniu, nedovoľujú ponechať stanicu ŽST MARKUŠOVCE v terajšej polohe a celá stanica sa navrhuje v novej polohe. Nová výpravná budova sa navrhuje v mieste starej trate v úrovni Markušovského kaštieľa. V Markušovciach je trať ďalej vedená v rovnobežnom smere s riekou Hornád, pričom ju dvakrát križuje.

Za stanicou Markušovce trať zatáča pravotočivým oblúkom do kopca Kalmanka, ktorý prekonáva rovnomerným tunelom. Ešte pred tunelom sa navrhuje nová poloha ZAST TEPLIČKA.

Západný portál tunela Kalmanka vyúsťuje v oblasti medzi starou a novou skládkou Kúdeľník, za tunelom nadväzuje estakáda ponad Hornád a plánovaný juhovýchodný cestný obchvat Spišskej Novej Vsi. Za touto estakádou sa navrhuje nová zastávka ZAST SPIŠSKÁ NOVÁ VES–MADARAS, tu sa návrh trasy dostáva do blízkosti potoka Brusník a zároveň k nedokončenému masokombinátu, ktorý mlieha na jeho juhozápadnej strane.

Po mimourovňovom križovaní cesty III. triedy (Spišská Nová Ves – Markušovce) je trať vedená približne v oblasti terajšej jednokofajnej trate na Ľavoču. Tesne pred vstupom do stanice ŽST SPIŠSKÁ NOVÁ VES trať prechádza cez záhradkársku osadu a potok Brusník, ktorý je potrebné preložiť.

Po vjazde do stanice Spišská Nová Ves sa trať dostáva na dlhšom úseku do koridoru existujúcej železnice, stanica zostáva v pôvodnej polohe.

Modernizácia na existujúcom telese pokračuje aj cez obec Smežany, zastávka ZAST SMIŽANY zostane v pôvodnej polohe až po most ponad cestu do Čingova. Ďalej sa na trati vyrovnávajú oblúky, čo si vyžaduje pomere hlboké zárezy. Trať sa na pôvodnú železnicu vracia až pred zastávkou ZAST SPIŠSKÉ TOMÁŠOVCE. Táto zastávka bude mierne posunutá smerom na Smežany.

Pred ďalšou zastávkou ZAST LETANOVCE trať dva krát prekríži existujúcu trať, prechádza severne od hydinárskej farmy pred Letanovcami. Zastávka ZAST LETANOVCE sa navrhuje v novej polohe južne od existujúcej zastávky.

Za zastávkou trať pokračuje v pôvodnej trase a k opusteniu existujúcej trate prichádza pred križovaním s cestou III. triedy na Hrabušice, a to z dôvodu vyrovnania oblúka. Po existujúcom telese je trať vedená až do stanice ŽST VYDRŇÁK, ktorá sa z dôvodu nepriaznivých smerových pomerov vyrovnáva. Toto riešenie si vyžáda veľký zárez na konci stanice.

Na konci železničnej stanice Vydriňák trať pokračuje v priamom smere, čím sa odpája od pôvodnej železnice a navrhovaným tunelom Španil háj popod rovnomerný vrch prichádza do zastávky ZAST HÔRKA (pôvodná ZAST SPIŠSKÝ ŠŤIAVNÍK). Pred zastávkou križuje cestu III. triedy na Spišský Štiavnik a Gánovský potok a zároveň sa dostáva na existujúce teleso železnice.

V úseku od ZAST HÔRKA po Gánovce nedochádza k výrazným vybočeniam z pôvodnej trate. Zastávka ZAST GÁNOVCE je kvôli dlhému oblúku za zastávkou mierne posunutá smerom na Košice. V oblúku, ktorý celú trať stáča smerom na sever, sa navrhuje železničná estakáda ponad údolie a Gánovský potok. Po prekonaní tohto údolia a následného zárezu vchádza trať na existujúce teleso železnice a po ňom pokračuje cez mesto Poprad až do železničnej stanice ŽST POPRAD–TATRY.



**Pre umiestnenie a projektovú prípravu stavby sa stanovujú tieto podmienky:**

1. Predmetom územného rozhodnutia je umiestnenie stavby podľa popisu v predchádzajúcom odseku rozhodnutia. Umiestnenie stavby je zakreslené v situácii osadenia stavby a v PD pre vydanie územného rozhodnutia, ktorú spracovala f. PRODEX spol. s r.o. Bratislava. Situácie sú spracované na podklade geodetického zamerania stavby, katastrálnych máp a leteckých snímkov (ortofotomáp).
2. Pri príprave projektovej dokumentácie je potrebné dodržať ustanovenia platných právnych predpisov a slovenských technických noriem a ostatných ustanovení. Projektovú dokumentáciu pre vydanie stavebného povolenia je stavebník povinný pred podaním žiadosti o vydanie stavebného povolenia predložiť na posúdenie správcom všetkých vedení, v ktorých blízkosti sa stavba umiestňuje a ktorých predložky je potrebné v súvislosti s realizáciou stavby vykonať.
3. Pri príprave projektovej dokumentácie je potrebné dodržať ochranné pásma podľa platných právnych predpisov a STN. Je nutné zosúladiť strety záujmov s ostatnými uvažovanými aj existujúcimi inžinierskymi sieťami a existujúcimi a uvažovanými inžinierskymi stavbami v trase železničnej trate.
4. Toto rozhodnutie neopravňuje investora k začiatu výstavby a tvorí súčasť dokladov pre prípravu projektovej dokumentácie pre stavebné povolenie.
5. Projektová dokumentácia musí byť spracovaná minimálne v rozsahu, ktorý sa požaduje pre vydanie stavebného povolenia (§ 9 vyhlášky MZP SR č.453/2000 Z.z., ktorou sa vykonávajú niektoré ustanovenia stavebného zákona). S realizáciou stavebných prác je možné začať až po vydaní stavebného povolenia príslušným stavebným úradom.
6. Modernizácia železničnej trate je stavbou dráhy a stavebným úradom, vecne príslušným na vydanie stavebného povolenia je Úrad pre reguláciu železničnej dopravy Košice, Sekcia špeciálneho stavebného úradu, Oddelenie Košice - východ. Na povolenie súvisiacich objektov, t.j. dopravných stavieb a ich zriadení, pozemných stavieb, vodohospodárskych stavieb a pod. sú príslušné jednotlivé stavebné úrady podľa vecnej a miestnej príslušnosti.
7. Pri príprave projektovej dokumentácie je potrebné zapracovať nasledovné pripomienky dotknutých orgánov:  
**Ministerstvo životného prostredia SR – Záverečné stanovisko k navrhovanej činnosti:**
  - v PD riešiť protišlukové opatrenia pri kontakte železničnej trate s obytnými sídlami miest a obcí
  - mobilné zariadenia na výrobu betónu a recyklačné linky navrhnuť a umiestniť tak, aby sa ich prevádzkou neznečisťovalo obývané prostredie
  - vypracovať projekt lokalizácie odpadní vyťaženej materiálu s návrhom technickej a biologickej revitalizácie
  - na miestach výstavby v systéme málo únosných, stabilizačných (organických) zemín resp. antropogénnych navetok v podloží (pod násypmi, pri plnňom zakladaní mostných objektov)
    - o násypy telesa trate vystužiť geotextíliami, príp. sieťovinami, ich bázu opäť drenážnou vrstvou
    - o u menších mostných objektov a v podloží násypu vymeniť, alebo stabilizovať neúnosnú zeminu
    - o u väčších mostných objektov použiť hĺbkové zakladanie pilierov i krajných opôr
  - riešiť zabezpečenie odvodnenia a ochrany zrázkových svahov proti zvierataniu a erózií
  - v ÚEV Vápenca v dolnej Hornáde v maximálnej možnej miere minimalizovať zásah do brehových porastov a brehov samotných
  - riešiť zabezpečenie stabilizácie prípadných zosuvov tak, aby nedošlo k zasypaniu významných biotopov
  - pilierne mostných konštrukcií odsadiť podľa možnosti čo najďalej od rieky tak, aby nedochádzalo k zásahom do samotných brehov
  - v projekte organizácie výstavby riešiť prístupové komunikácie pre pohyb stavebných mechanizmov, umožnenie prístupu k pobrežným pozemkom mechanizmom a osobám správcov vodných tokov. Pre inštaláciu trakčného vedenia použiť rovnaké prístupové cesty, ako pre výstavbu železničnej trate. Práce na trakčnom vedení navrhnuť tak, aby doprava v riešenom úseku bola zabezpečená rušími elektrickej trakcie. S dieselovou trakciou uvažovať len počas napájovej výluky nevyhnutnej na prepratu napájania na striedavý systém a úpravy v tým súvisiace. Počas realizácie stavby zabezpečiť nepretržitý prístup k výrobným podnikom na ul. 29. augusta v Krmpáčoch. Vstup na stavenisko okolo rodinných domov na ul. Jesenského v Krmpáčoch riešiť z inej strany, ako z ul. Jesenského
  - vypracovať plán havarijných opatrení na predchádzanie a elimináciu škôd na životnom prostredí
  - všetky výnuby napláňovať mimo vegetačného obdobia podľa platnej legislatívy
  - riešiť projekt technickej a biologickej rekultivácie poľnohospodárskej pôdy
  - v PD určiť miesta brodov
  - PD riešiť tak, aby bola zabezpečená ochrana pred prietokmi  $Q_{100}$ , zabrať sa opavením ochravných násypov a stabilizáciou brehov vodných tokov v úsekoch, ktoré sú v tesnom kontakte s navrhovanou trasou železničnej trate a v miestach navrhovaných a pôvodných mostných objektov

- v miestach na styku stavby s irudračným územím a na krížovaní s vodnými tokmi, nádvň výšky nivelety kofaj, ako aj samostatné železničné telesa upresniť na základe hydrotechnických výpočtov pri zohľadnení prietokov  $Q_{100}$  pri tech. riešení postupovať podľa STN 73 5622
  - nové železničné mosty dimenzovať na prietok vody  $Q_{100}$
  - odvídzanie dažďovej vody, vody zo strech a spevnených ploch navrhnuť tak, aby bola zabezpečená opätrenia na zadržanie „prideleného odtoku“ v území, aby odtok z daného územia do recipientu neboli zvýšený voči stavu pred realizáciou stavby a aby nedošlo k zhoršeniu kvality vody v recipiente
  - v PD vypracovať hladinový režim rieky Hornád v úseku km 95,000 – 137,000 za účelom preukázania vplyvov prietokov vody  $Q_{100}$  rieky Hornád na predmetnú stavbu v celej jej komplexnosti, vrátane možných objektov
  - v PD riešiť ochranu stability železničných násypov a s tým súvisiacu stabilizáciu brehov dotknutých vodných tokov v úsekoch, ktoré sú v tesnom kontakte s navrhovanou trasou železničnej trate, predovšetkým v súbahu s riekou Hornád a tiež v miestach navrhovaných aj pôvodných mostných objektov a estakád. Železničné násypy opevniť pred nežiaducimi účinkami prúdiacej vody v úsekoch súbehov a vodnými tokmi
  - na ponechávaných cestných mostoch v PD riešiť zabezpečenie ochrannými sieťami z dôvodu zosúladenia s novými požiadavkami na ochranu pred nebezpečným dotykom
  - zariadenia staveniska, manipulačné plochy, skládky stojivky zeminy a pod. umiestniť na biologicky nevýznamné plochy, znehodnotené, poľnohospodársky nevyužívané
  - vypracovať havarijný plán na likvidáciu možných únikov ropných látok
  - vykonať inventarizáciu drevína v plochách dočasného a trvalého záberu s vyčistením ich spoločenskej hodnoty
  - riešiť primerané náhradné revitalizačné opatrenia
  - pri návrhu železničnej trate nad cestou I/57 Poprad – Kežmarok v žkm 199,81 jeho dĺžku navrhnuť tak, aby umožnil premostenie aj cyklistického chodníka, ktorý je vedený súbežne s riekou Poprad
  - riešiť odvídzanie vôd potoka Ryna v Krmpáčoch
  - železničný most v žkm 195,250 riešiť pre prejazd osobných motorových vozidiel
  - projektovú dokumentáciu vypracovať tak, aby sa minimalizoval zásah do existujúcich objektov.
- Mesto Poprad:**
- riešiť prestavbu existujúceho železničného mostu v žkm 199,810 ale riešiť nový železničný most v takej polohe, aby umožnil výstavbu miestnej komunikácie s kategóriou MZ 14/60 spájajúcej sídlisko JUH – ulica Ľudvíka Svobodu s plánovanými okrajom Stojany
  - konštrukciu lávky pre peších v žkm 199,180 navrhnuť ako ľahkú konštrukciu (napr. z oceľových prvkov), nie zo železobetónu
  - prepojenie Levočskej ulice z cesty I/18 riešiť stykovou krížovkou (vo výhľade prerozčnou). Zapracovať do návrhu výhľadový rozvoj v zmysle platného ÚPN SÚ Poprad na juh V, VI – Ulica Ľ. Svobodu a na Stráže
  - koordinovať návrh prevádzkovej budovy TNS a úpravu napojenia na Levočskú ulicu z navrhovaného prepojenia z Kukučínovej ulice s pripravovanou dokumentáciou na úpravu areálu sociálneho bývania na Levočskej ulici
  - v PD – pláne organizácie výstavby riešiť pred rekonštrukciou železničného mostu nad cestou 167 vybudovanie navrhovanej obchádzkovej trasy ul. Levočská – pri Husom potoku – Kukučínova ul. v Poprade žkm 196,736
  - miestna komunikácia kat. MO 6,5/30 v dĺžke 387,115 m a prístupová komunikácia k TNS Poprad a napojenie mestských komunikácií podliehajú povoleniu špeciálnemu stavebnému úradu pre dopravné stavby a príslušnému cestnému správnomu orgánu, ktorým je Mesto Poprad.
- Mesto Krmpáčy:**
- zosúladiť riešenie navrhovanej stavby s riešením rekultivácie územia medzi cestou I/547 a železničnou traťou – pri výjazde z cesty I/547 na MK, ktoré rieši spoločnosť Kovoľuhy Krmpáčy a.s.
  - doplniť časť komunikácie medzi navrhovaným riešením výjazdu z cesty I/547 na MK (km 143,2-143,4) po najbližší úsek krížovky MK Družstevná
  - pri krížovke ul. SNP a 29. augusta (žkm 144,100-144,862) riešiť plynulé napojenie na MK a chodníky ul. SNP a výjazdy – prízjazdy do domov a objektov v tomto území
  - riešiť prístup k stavbe mimo troch rodinných domov ul. Stará Meša a zabezpečiť v tomto území plynulý prístup k objektom aj počas výstavby.
- Krajský úrad životného prostredia Prešov:**
- vyšpecifikovať druhy odpadov, ktoré vzniknú pri výstavbe a riešiť spôsob nakladania s nimi v súlade s platnými právnymi predpismi.



#### Obvodný úrad životného prostredia Poprad:

- preložky vodovodov, kanalizácií, nové rozvody a kanalizácie, miestne ČOV a studne sú podľa § 52 zákona č. 364/2004 zákona o vodách (ďalej len vodný zákon) vodnými stavbami na uskutočnenie ktorých je potrebné povolenie orgánu štátnej vodnej správy podľa § 26 vodného zákona. Príslušným stavebným úradom je podľa miestnej príslušnosti Obvodný úrad životného prostredia Spišská Nová Ves, Obvodný úrad životného prostredia Poprad, Krajský úrad životného prostredia Košice, resp. Krajský úrad životného prostredia Prešov
- na vypúšťanie odpadových vôd do povrchových, resp. podzemných vôd je potrebné požiadať príslušný orgán štátnej vodnej správy (podľa miestnej príslušnosti) o povolenie podľa § 21 vodného zákona na osobitné užívanie vôd
- konkrétne možnosti napojenia objektov na verejné kanalizácie a verejné vodovody je potrebné vopred dohodnúť so správcom, resp. s vlastníkom predmetných sietí
- na uskutočnenie stavebných objektov umiestňovanej stavby, nachádzajúcich sa na území okresu Poprad, ktoré môžu ovplyvniť stav povrchových a podzemných vôd, je potrebné pred podaním žiadosti o vydanie stavebného povolenia požiadať orgán štátnej vodnej správy o vydanie záväzného stanoviska podľa § 27 vodného zákona
- definitívny rozsah vodných stavieb upresníť v ďalšom stupni PD, kde je potrebné aj zohľadniť všetky odporúčania a podmienky Záverečného stanoviska MŽP SR podľa zákona č. 24/2006 Z.z. o posudzovaní vplyvov na životné prostredie zo dňa 5.6.2007 v oblasti ochrany vodných pomerov
- v PD riešiť opatrenia na elimináciu šarňového efektu a to hlavne realizáciou oploštenia želez. trate vedúcej v priamom kontakte s lesnými celkami, hlavne v úseku želez. zastávky Gánovce po novonavrhovaní tunela v k.ú. Spišský Štávnik
- premostenie Gánovského potoka v lokalite želez. zastávky Spišský Štávnik riešiť tak, aby bol minimalizovaný zásah do samotného koryta potoka a do prifľahých mokradových spoločensiev
- navrhovanú úpravu a preložku Gánovského potoka zredukovať na nevyhnutnú mieru.

#### Obvodný úrad životného prostredia Spišská Nová Ves:

- v PD riešiť dendrologickú štúdiu, ktorá bude slúžiť ako podklad pre jednotlivé konania na výrub drevín
- k zásahom do biotopov európskeho a národného významu a na činnosti, pri ktorých dôjde k zmene stavu mokrade alebo koryta vodného toku je stavebník povinný vopred požiadať o vydanie súhlasu orgánu prírody a krajiny
- pred vydaním stavebného povolenia predmetnej stavby, ktorej niektoré úseky vedú cez PHO III. stupňa je stavebník povinný požiadať orgán štátnej vodnej správy o vydanie súhlasu podľa § 26 vodného zákona
- pri odpadoch so starých mostových bitúmenových izolácií je potrebné zabezpečiť ich zhodnotenie (nie je možné ich uložiť na skládku)
- v PD presne lokalizovať dočasné skládky, ktoré budú neskôr recyklované a deponované.

#### Obvodný lesný úrad Poprad:

- PD riešiť tak, aby bol minimalizovaný zásah do lesných pozemkov a obmedziť narúšanie celistvosti lesa, neobmedziť využitie funkcií okolitého lesa.

#### Regionálny úrad verejného zdravotníctva Spišská Nová Ves:

- doplniť protihlukové steny vo všetkých úsekoch želez. trate pri dotyku s obytnou zónou (Olcava žkm asi 155 vľavo, Vlčkovce žkm asi 157 vpravo, predĺžiť protihlukovú stenu č. 19 asi o 200 m, č. 20 prepojiť so stenou č. 23 a PHS č. 30 predĺžiť asi o 200 m).

#### Krajský úrad pre cestnú dopravu a pozemné komunikácie Prešov:

- mostný objekt nad cestou I/67 na Štefánikovej ulici navrhnuť tak, aby bola zachovaná súčasná niveleta cesty I/67. Pri jej prípadnej nutnej úprave z dôvodu väčšej konštrukčnej výšky mosta spolupracovať s SSC Bratislava, navrhnuť aj opatrenia na odvedenie vody z uvedenej cesty z tláhu úpravy nivelety cesty.
- v PD – POV riešiť koordináciu stavebných prác s SSC z dôvodu nutnej súčasnej úpravy cesty I/67 vyvolanej úpravou železničnej trate
- smerové a šírkové vedenie navrhovanej obchádzkovej komunikácie prerokovať vopred s SSC Bratislava a Mestom Poprad, ako aj s vlastníkom využiteľných miestnych komunikácií.
- v PD vypracovať aj náhradnú alternatívu obchádzkovej trasy uzávierky I/67 v prípade havárie na navrhovanej obchádzke a jej nutnom uzavretí. Náhradné trasy vopred prerokovať s vlastními komunikácií. Súčasťou návrhu bude aj projekt dopravného značenia.

#### Okresné riaditeľstvo PZ – ODI Poprad:

- ďalší stupeň PD, plán organizácie výstavby, vedenie trás, dopravné značenie, obchádzkové trasy a pod v rozpracovanosti prerokovať s OR PZ – ODI Poprad.

#### Obvodný úrad pre cestnú dopravu a pozemné komunikácie Spišská Nová Ves:

- úpravu cesty III/53612 na kategóriu C 11,5/50 v mieste stykovej križovatky s MK na ul. Zelená v Smižanoch dodržať maximálny sklon podľa STN 73 6102

- v Spišských Tomášovciach pri želez. zastávke navrhované napojenia účelových komunikácií prepracovať a zložiť do jedného napojenia kolmo na cestu III/53612
- v PD detailne vypracovať situácie a priečne rezy ciest v mieste plánovaných krčžení ciest s inžinierskymi sieťami a vyznačením hĺbky uloženia
- vypracovať detail napojenia s návrhom trvalého dopravného značenia a prenosného dopravného značenia na obmedzenie cestnej premávky počas realizácie stavby

#### Obvodný úrad pre cestnú dopravu a pozemné komunikácie Poprad:

- dopravné prístupnenie obce Vydriak od Hrabušíc z cesty III/53614, výstavbu obchádzky na cestu III/018159 pred obcou Vydriak, úpravu preložky cesty III/018156 pri obci Hôrka, zmeny organizácie dopravy, presné vedenie trasy cesty, dopravných napojení, trvalého a dočasného dopravného značenia vopred konzultovať a odsúhlasiť na Obvodnom úrade pre CD a PK Poprad.

#### Krajský pamiatkový úrad Košice:

- zabezpečiť sondážny výskum na vybraných úsekoch stavby pred začatím výstavby Archeologickým ústavom SAV alebo inou právnickou osobou s oprávnením Ministerstva kultúry SR.

#### Stavebný úrad – Mesto Spišská Nová Ves:

- v priebehu spracovania PD pre stavebné konanie preveriť možnosť čo najmenšieho zásahu do pozemku parc. č. KN 868 v k.ú. Spišská Nová Ves za predpokladu dodržania predpísaných parametrov želez. trate, zabezpečenie stability želez. násypu riešiť zo strany predmetného pozemku opomným múrom, V POV riešiť technologický postup prác pri realizácii oporného múra, návrh dočasného oploštenia pozemku, príp. návrh iného zabezpečenia pozemkov p. Tomáščáka počas výstavby.

- Ku žiadosti o vydanie stavebného povolenia je stavebník povinný doložiť doklad o vlastníckom, resp. inom práve k pozemkom pod umiestňovanou stavbou a k všetkým pozemkom, ktoré budú predmetnou stavbou dotknuté.
- V prípade nutnosti odstránenia stavieb na bývanie náhradu riešiť vecným plnením.
- Pri príprave projektovej dokumentácie je potrebné zohľadniť aj pripomienky účastníkov konania a dotknutých orgánov, ktoré boli uplatnené v tomto konaní, s výskokom sa priamo umiestnenia stavby, ale jej tech. riešenia a realizácie ( výkopových prác, prejazdnosti ciest počas výstavby a pod. ).
- Akkoľvek zmeny územného rozhodnutia môže realizovať len stavebný úrad na základe žiadosti navrhovateľa, príp. jeho právneho nástupcu a pozemok musí byť využitý len na určený cieľ.
- Územné rozhodnutie platí 5 rokov odo dňa nadobudnutia jeho právoplatnosti. V prípade, že stavebník nevyužije vymedzené územie na určený účel v lehote platnosti územného rozhodnutia, stráca územné rozhodnutie svoju platnosť.
- Čas platnosti územného rozhodnutia môže stavebný úrad predĺžiť na žiadosť navrhovateľa pokiaľ ju podal pred uplynutím lehoty.
- Územné rozhodnutie je záväzné aj pre právnych nástupcov navrhovateľa a účastníkov konania.

#### Rozhodnutie o námietkach účastníkov konania:

V priebehu územného konania podal námietky a pripomienky účastník územného konania – p. Vladimír Tomáščák – vlastník pozemku parc. č. KN 868 v k.ú. Spišská Nová Ves. Pán Vladimír Tomáščák v hlavičke svojho vyjadrenia uviedol aj svoju dcéru Ing. Máriu Rusnákovú rod. Tomáščákovú. Ing. Rusnáková sa ústneho pojednávania nezúčastnila, vyjadrenie nepodpísala a z následného šetrenia vlastníckych vzťahov stavebný úrad zistil, že vlastníkom pozemku, do ktorého predmetná stavba zasahuje je p. Vladimír Tomáščák a manžel, Mária Tomáščáková rod. Hudranová. Stavebný úrad z uvedených dôvodov považuje za účastníka konania, ktorý podal námietky a pripomienky iba p. Vladimíra Tomáščáka.

P. Vladimír Tomáščák sa osobne zúčastnil ústneho pojednávania, konaného dňa 18.10.2007 v Spišskej Novej Vsi a uplatnil svoje námietky a pripomienky v písomnom vyjadrení. V ňom uviedol, že navrhovaná trasa želez. trate sa približuje k jeho pozemku a rodinnému domu a žiadal „predĺžiť rovnosť trate súčasných hlavných koľají do železničnej stanice minimálne na vzdialenosť 676 m“, čím by sa vzdialenosť od obytného domu zväčšila a zmenšil by sa zásah do pozemku, ktorý je v súčasnosti fyzicky využívaný ako záhrada. Následne dňa 19.10.2007 do vyjadrenia doplnil, že mu projektantmi bolo prísľúbené preverenie možnosti technického riešenia odklonu navrhovaného riešenia a zmenšenie záberu plochy záhrady navrhnutím oporného múra namiesto násypu.

Stavebný úrad vyhodnotil námietky p. Tomáščáka ako čiastočne opodstatnené. Zo strany spracovateľa dokumentácie pre územné rozhodnutie bol vypracovaný predbežný návrh technického riešenia zabezpečenia stability násypu okolo pozemku p. Tomáščáka opomným múrom, o ktorom bol p. Tomáščák informovaný protirednickom zástupcu spracovateľa DUR a za účasti stavebného úradu dňa 9.11.2007. V podmienkach rozhodnutia stavebný úrad zaviazal stavebníka, aby riešenie zabezpečenia stability okolo pozemku vo vlastníctve p. Tomáščáka bolo riešené tak, aby bol záber pozemku minimálny, za predpokladu dodržania všetkých stanovených technických a bezpečnostných parametrov pre modernizáciu želez. trate.

**Odôvodnenie:**

Navrhovateľ – Železnica Slovenskej republiky Bratislava v zastúpení spoločnosti PRODEX spol. s r.o. Bratislava podala dňa 7.8.2007 návrh na vydanie územného rozhodnutia pre stavbu „Modernizácie železničnej trate Žilina – Košice, úsek Poprad–Tatry (mimo) – Krompachy“. Spoločnosť PRODEX spol. s r.o. podala návrh na vydanie územného rozhodnutia na základe splohocnenia zo dňa 5. júna 2006.

Stavba sa v zmysle § 139 ods. 3 písm. c) stavebného zákona považuje za líniovú stavbu. Z uvedených dôvodov sa v územnom rozhodnutí parcelné čísla pozemkov podľa katastra nehnuteľností nahradili opisom prebiehajúcich hraníc územia v zmysle § 3 ods. 2 vyhlášky č. 453/2000 Z.z., ktorou sa vykonávajú niektoré ustanovenia stavebného zákona.

Modernizácia žel. trate v navrhovanom úseku je viazaná na existujúci úsek žel. trate č. 160. Stavba sa nachádza na území dvoch samosprávnych krajov, dvoch okresov a 26 katastrálnych území.

Predmetný úsek žel. trate je súčasťou dvojkolajnej žel. trate Bratislava – Žilina – Košice – Čierna nad Tisou – štátna hranica s Ukrajinou, ktorá je jednou z veľkých Krétskeho koridoru č. V., súčasťou trasy E40 podľa dohody AGC (Európska dohoda o medzinárodných železničných magistralách) z r. 1965 a súčasťou trasy C-E40 podľa dohody AGTC (Európska dohoda o najdôležitejších trasách medzinárodnej kombinovanej dopravy) z r. 1993. Železničná trať musí spĺňať stanovené technické parametre, ktoré sú určené v týchto dohodách. Modernizáciou je nevyhnutné zvýšiť najvyššiu traťovú rýchlosť do 160 km/h v dlhých súvislých úsekoch bez rýchlostných skokov, vybudovať nové trakčné vedenia, zabezpečovacie a oznamovacie zariadenia, spĺňajúce vysoké technické a bezpečnostné nároky.

Predmetná stavba je v súlade so záväznou časťou Územného plánu VÚC Prešovského kraja – zmeny a doplnky, vyhláseného Všeobecne záväzným nariadením č. 4/2004 – v záväznej časti je stavba zaradená medzi verejnoprospešné stavby spojené s realizáciou záväzných regulatív pod bodom 1.2.37 modernizácia hlavného tranzitného ťahu železničnej trate kategórie La Žilina – Poprad – Košice. Je v súlade so zmenami a doplnkami záväznej časti Územného plánu VÚC Košického kraja, vyhláseného všeobecne záväzným nariadením č. 2/2004 – v záväznej časti je stavba zaradená medzi verejnoprospešné stavby spojené s realizáciou záväzných regulatív pod bodom 2.1. modernizácia železničnej trate hlavného magistralného ťahu Žilina – Košice – Čierna nad Tisou na rýchlosť 120-160 km/h. Uvedené záväzné regulatívy tiež nadväzujú na regulatív koncepcie Územného rozvoja Slovenska z r. 2001 – či. 11.3 – rešpektovať dopravnú sieť a zariadenia alokované v trase multimodálneho koridoru č. V.a Bratislava – Žilina – Prešov/Košice – Záhoň/Čierna nad Tisou – Ukrajina, lokalizovaný pre cestnú komunikáciu a pre trať železničnej a kombinovanej dopravy.

Predmetom územného rozhodnutia je verejnoprospešná stavba, spĺňajúca podmienky § 108 ods. 2 písm. a) a) stavebného zákona, je v súlade so schválenými územnooplňovacími dokumentáciami oboch samosprávnych krajov. Navrhovaná verejnoprospešná stavba spĺňa aj podmienky ustanovenia § 2 ods. 6 a § 6 ods.4 zákona č. 164/1996 v znení neskorších predpisov o dráhach. Stavebný úrad vzhľadom na skutočnosť, že navrhovaná stavba spĺňa podmienky stavby realizovanej vo verejnom záujme v súlade s ustanovením § 38 stavebného zákona vydal územné rozhodnutie o umiestnení stavby aj bez súhlasu vlastníkov pozemkov pod navrhovanou stavbou.

Stavebný úrad po preštudovaní návrhu na vydanie územného rozhodnutia a dokumentácie pre vydanie územného rozhodnutia usúdil, že vzhľadom k rozsiahlosti stavby bude vhodné pre účely prejednávania predmetnej stavby v územnom konaní rozdeliť stavbu na tri úseky (viď oznámenie o začatí územného konania) a pre každú časť stavby nariadiť samostatné ústne pojednávanie. Následne stavebný úrad dňa 6.9.2007 oznámil začatie územného konania podľa § 36 ods. 4 stavebného zákona – verejnou vyhláškou a nariadil k prejednaniu návrhu tri ústne pojednávania, ktoré sa uskutočnili v dňoch 17. a 18. októbra a konali sa v Poprade, Spišskej Novej Vsi a Krompachoch. Stavebný úrad zo všetkých pojednávanií vyhotovil záznam, ktorý je súčasťou spisového materiálu.

V priebehu územného konania podala záporné stanovisko Obec Markušovce. V stanovisku sa uvádza, že navrhovaná stavba „veľmi nešťastným spôsobom narušá celkový ráz prírodnej scenérie okolia Obce Markušovce ako aj jej samotné územie... mení samostatný architektonický charakter obce s jej vysokou historickými pamiatkami“ s poukázaním na zachovanie historického centra obce, ktoré je vyhlásené za pamiatkovú zónu. Súčasťou vyjadrenia bol aj nový návrh riešenia preložky žel. trate „v zmysle predstáv navrhovateľa územného plánu, na ktorom obec pracuje“.

Obec Markušovce nie je v územnom konaní účastníkom konania, má postavenie dotknutého orgánu podľa § 140a ods.1 písm. b) stavebného zákona nakoľko nie je stavebným úradom a konanie sa týka pozemkov a stavby na jej území. Trasa, navrhovaná obcou Markušovce je podobná trase, ktorá bola jednou z alternatív pri procese posudzovania vplyvov predmetnej stavby na životné prostredie, nebola v procese odporúčaná ako najvhodnejšia a z uvedeného dôvodu sa nepokračovalo v jej rozpracovaní pri spracovaní dokumentácie pre územné rozhodnutie. Trasa, navrhnutá v projekte pre územné rozhodnutie vyhovuje súčasne písomnému územnému plánu Obce Markušovce, nakoľko predložený návrh neuväzuje s odklonom od existujúcej trasy žel. trate, trať je v katastri Obce Markušovce naďalej navrhovaná a súčasťou koridoru, navrhuje preloženie žel. stanice (tiež v existujúcom koridore), trvalý a dočasný prístup k nej a úpravy z hľadiska hygienických požiadaviek, požiadaviek na ochranu životného prostredia

a pod. K projektovej dokumentácii pre územné rozhodnutie zaujali kladné stanoviská dotknuté orgány štátnej správy, ktoré dokumentáciu posudzovali z hľadiska pamiatkovej ochrany, ochrany zložiek životného prostredia, ochrany zdravia atď.

Obec Spišský Štiavnik vo svojom vyjadrení požadovateľ ponechal pôvodný názov železničnej zastávky – ZAST SPIŠSKÝ ŠTIAVNIK. V PD pre územné rozhodnutie je navrhovaná zmena názvu – ZAST HÖRKA. Nie je možné vyhovieť požiadavke obce na ponechanie názvu zastávky, nakoľko sa zastávka nachádza v katastri obce Hörka a názov zastávky musí byť v zmysle § 19 ods. 2 zákona č. 164/1996 Z.z. o dráhach zhodný s názvom obce, v ktorej katastrálnom území sa zastávka nachádza, pokiaľ príslušná obec nesúhlasí s iným názvom. Rozhodnutím Úradu pre reguláciu železničnej dopravy č. 023/2007/SSUV- No zo dňa 20.8.2007 bol pôvodný názov zastávky nahradený novým názvom „Hörka“.

Požiadavky dotknutých orgánov, uplatnené v jednotlivých stanoviskách k dokumentácii pre územné konanie a ktoré sa týkali umiestnenia stavby a spracovania projektovej dokumentácie, boli skordinované a zahrnuté do podmienok rozhodnutia. Stanoviská, týkajúce sa realizácie stavby a jej užívania stavebný úrad v územnom konaní nevyhodnocoval. Je v kompetencii príslušného stavebného úradu stanoviť podmienky pre realizáciu stavby v každom stavebnom povolení.

Stavebný úrad v priebehu územného konania dospel k záveru, že umiestnenie stavby vyhovuje obecným aj technickým požiadavkám na výstavbu stanovenými stavebným zákonom, že navrhovaná stavba je v súlade s Územným plánmi VÚC Košického a Prešovského kraja. Stavebný úrad v priebehu územného konania nezistil dôvody, ktoré by bránili vydaniu územného rozhodnutia.

Z uvedených dôvodov bolo rozhodnuté tak, ako sa uvádza vo výrokovej časti tohto rozhodnutia.

Správny poplatok za vydanie rozhodnutia podľa pol. 59 zákona č. 145/1995 Z.z. o správnych poplatkoch vo výške 500,- Sk bol zaplatený dňa 7.8.2007.

**Poučenie:**

Proti tomuto rozhodnutiu je možné podať odvolanie do 15 dní odo dňa doručenia podaním na Mesto Spišská Nová Ves. Za deň doručenia sa pri oznámení verejnou vyhláškou považuje posledný deň vyvesenia verejnej vyhlášky.



Mgr. Ján Voľný  
primátor mesta

**Doručuje sa:**

1. PRODEX spol. s r.o., Rusovská cesta 15, 851 01 Bratislava
2. Železnica SR, Klemensova 8, Bratislava

Obciam s tým, aby zabezpečili vyvesenie rozhodnutia formou verejnej vyhlášky po dobu 15 dní na mieste v obci obvyklom, príp. zverejnením na internetovej stránke:

3. Mesto Poprad, Nábřeží Jána Pavla II. 2802/3, 058 42 Poprad
4. Obec Gánovce
5. Obec Hozelec, Hlavná 58, 059 11 Hozelec
6. Obec Švábovce, 059 12 Švábovce 132
7. Obec Hörka, 059 12 Švábovce
8. Obec Spišský Štiavnik, 059 14 Spišský Štiavnik
9. Obec Vydrič, 059 14 Vydrič 55
10. Obec Hrabušice, Hlavná 171, 053 15 Hrabušice



11. Obec Letanovce, Slovenského raja 55, 053 13 Letanovce
12. Obec Spišské Tomášovce, Kostolná 12/20, 052 01 Spišské Tomášovce
13. Obec Smitany, M. Pajdušáka 50, 053 11 Smitany
14. Mesto Spišská Nová Ves, Štefánikovo námestie 1, Spišská Nová Ves
15. Obec Tepička, 052 01 Tepička
16. Obec Markušovce, Michalská 51, 053 21 Markušovce
17. Obec Lieskovany, č. 50, 053 21 Markušovce
18. Obec Odorín, 053 22 Odorín
19. Obec Matejovce nad Hornádom
20. Obec Jamník, 053 22 Jamník 101
21. Obec Chrasť nad Hornádom
22. Obec Vlčkovce, 053 63 Vlčkovce
23. Obec Oľčava, Jerná 2, 053 61 Oľčava
24. Mesto Spišské Vlachy
25. Obec Kolínovce, 053 42 Kolínovce
26. Mesto Krompachy, Námestie Slobody 1, 053 42 Krompachy
- Na vedomie:**
27. Úrad Košického samosprávneho kraja, nám. Maratóna mieru 1, 040 01 Košice
28. Úrad Prešovského samosprávneho kraja, Námestie mieru 01, 080 01 Prešov
29. Krajský pozemkový úrad Košice, Popradská 78, 040 01 Košice
30. Krajský pozemkový úrad Prešov, Nám. Mieru 2, 080 01 Prešov
31. Krajský úrad pre cestnú dopravu a pozemné komunikácie Košice, Komenského 52, 040 01 Košice
32. Krajský úrad pre cestnú dopravu a pozemné komunikácie Prešov, Námestie mieru 2, 080 01 Prešov
33. Obvodný úrad Spišská Nová Ves – odbor krízového riadenia, Štefánikovo námestie 5, 052 01 Spišská Nová Ves
34. Obvodný úrad Poprad – odbor krízového riadenia, Popradské nábrežie 16, 058 01 Poprad
35. Obvodný úrad životného prostredia Spišská Nová Ves, Markušovská cesta 1
36. Obvodný úrad životného prostredia Poprad, Partizánska 690/67, 058 04 Poprad
37. Obvodný pozemkový úrad Spišská Nová Ves, Štefánikovo námestie 5
38. Obvodný pozemkový úrad Poprad, Partizánska 690/67, 058 04 Poprad
39. Obvodný úrad pre cestnú dopravu a pozemné komunikácie Spišská Nová Ves, Markušovská cesta 1
40. Obvodný úrad pre cestnú dopravu a pozemné komunikácie Poprad, Partizánska 690/67, 058 04 Poprad
41. Okresné riaditeľstvo PZ – Okresný dopravný inšpektorát Spišská Nová Ves, Elektrárnska ul.
42. Okresné riaditeľstvo PZ – Okresný dopravný inšpektorát Poprad
43. Obvodný lesný úrad, Štefánikovo námestie 5, 052 01 Spišská Nová Ves
44. Obvodný lesný úrad Poprad, Partizánska 690/67, 058 04 Poprad
45. Obvodný banký úrad Spišská Nová Ves, Markušovská cesta, Spišská Nová Ves
46. Obvodný banký úrad Košice, Timonova 23, 041 57 Košice
47. Regionálny úrad verejného zdravotníctva Spišská Nová Ves, Mickiewiczova 6
48. Regionálny úrad verejného zdravotníctva Poprad, Zdravotnícka 3, 058 97 Poprad
49. Úrad verejného zdravotníctva MDPT SR, oddelenie KE, Štefánikova 50/A, Košice
50. Okresné riaditeľstvo H a ZZ Spišská Nová Ves, Brazová 30
51. Okresné riaditeľstvo H a ZZ Poprad, Huszova 4430/A, 058 01 Poprad
52. Krajský pamiatkový úrad Košice, pracovisko Levoča Spišská Nová Ves, Nám. Majstra Pavla 41, 054 01 Levoča
53. Archeologický ústav SAV, Mlynská 6, Spišská Nová Ves
54. Správa NP Slovenský raj, Štefánikovo nám. 9, Spišská Nová Ves
55. Správa TANAP-u, Hodžova 11, 031 01 Liptovský Mikuláš
56. SPF RO Poprad, Partizánska 690/67, Poprad
57. SPF RO SNV, Štefánikovo nám. 5, Spišská Nová Ves
58. Slovenská správa ciest, Miletičova ul., Bratislava
59. SSC IVSC, Kasárenské nám. 4, KE
60. Správa a údržba ciest KSK, Ostrovského 1, 042 66 Košice
61. Správa a údržba ciest PSK, Jesenná 14, Prešov
62. SVP š.p. Povodie Hornádu a Bodvy, Medzi mostami 2, Košice
63. SVP š.p., Radničné námestie 8, 999 39 Banská Števnica
64. SVP š.p., Riaditeľstvo OZ Košice, Ľubierska14, 041 59 Košice
65. Lesy SR š.p., Kuzmányho ul., Košice

66. Lesy SR š.p., OZ Prešov, Obrancov mieru6, 080 01 Prešov
67. Ministerstvo obrany SR, Správa nehnuteľného majetku a výstavby Košice, Nám. Legionárov 4, 080 01 Prešov
68. Ministerstvo obrany SR, Správa nehnuteľného majetku a výstavby Komerického 39, Košice
69. MV SR, Prezídium HaZZ, Drieňová22, 826 86 Bratislava
70. VEOLIA Podtatranská vodárenská spoločnosť s.s. Poprad, Hrančná ul.
71. VSE a.s. Košice, Mlynská 39, Košice
72. VSE a.s., OZ Poprad, Továrnska ul.
73. SPP a.s. OZ Poprad, Hodžova ul.
74. SPP Distribúcia, a.s. BA, TD a GIS, Moldavská 12, KE
75. T - Com a.s. Košice, Poštová 16
76. T - Com a.s. Prešov, M. Čulena 55, 080 01 Prešov
77. EMKOBEL a.s. Spišská Nová Ves, Rázusova ul.
78. DALKA a.s., Široká 2, 058 01 Poprad
79. Orange Slovensko, prevozná 6/A, 821 09 Bratislava
80. Železnice Slovenskej republiky, GR – odbor rozvoja, Klemensova 69, 813 61 Bratislava 1
81. ŽSR – železničná energetika, Regionálne stredisko železničnej energetiky Košice, Stromová14, 040 01 Košice
82. Úrad pre reguláciu železničnej dopravy – sekcia špeciálneho stavebného úradu, Štefánikova 60, Košice
83. Úrad pre reguláciu železničnej dopravy Bratislava, Miletičova 19, 820 05 Bratislava 25
84. ŽSR Oblastné riaditeľstvo Košice, Sekcia železničných tratí a stavieb, Kasárenské námestie 5, 041 50 Košice
85. BRANTNER NOVA s.r.o., Sádová 13, 052 01 Spišská Nová Ves
86. Hydrometeorácie š.p., Vrakuňská 29, 825 63 Bratislava
87. Železničná spoločnosť Cargo Slovakia a.s., Drieňová 24, 820 09 Bratislava
88. Železničná spoločnosť Slovensko a.s., Úsek služieb, Sekcia facility management, Roľňavská 1, 632 72 Bratislava

**MESTO SPIŠSKÁ NOVÁ VES**  
**oddelenie územného plánovania a stavebného poriadku**  
**Radničné námestie č. 7, 052 70 Spišská Nová Ves**

Číslo: 20-3507-4/2017-JS

Spišská Nová Ves 14.02.2018

**PRODEX spol. s r.o., Rusovská cesta 15, 851 01 Bratislava****v zastúpení navrhovateľa****Železnice SR, GR, Odbor rozvoja, Klemensova 8, Bratislava**

## ROZHODNUTIE

Mesto Spišská Nová Ves na základe návrhu Železníc Slovenskej republiky (ďalej len „ŽSR“), zastúpenej firmou PRODEX, spol. s r.o., vydalo dňa 14.11.2007 pod č. 20-2306/2007-Fe rozhodnutie o umiestnení stavby s názvom „Modernizácia železničnej trate Žilina – Košice, úsek trate Poprad - Tatry (mimo) – Krompachy“, číslo stavby: A06099. Predmetné rozhodnutie nadobudlo právoplatnosť dňa 02.01.2008; platnosť územného rozhodnutia bola stanovená do 5 rokov odo dňa nadobudnutia jeho právoplatnosti.

Na základe žiadosti firmy PRODEX spol. s r.o., v zastúpení ŽSR, po primeranom konaní bola platnosť uvedeného územného rozhodnutia rozhodnutím č. 20-5158-4/2012-JS zo dňa 14.02.2013 predĺžená do 02.01.2018.

Firma PRODEX spol. s r.o., v zastúpení navrhovateľa, podala na tunajšom úrade dňa 10.11.2017 žiadosť o predĺženie platnosti územného rozhodnutia č. 20-2306/2007-Fe zo dňa 14.11.2007 do 02.01.2023.

Mesto Spišská Nová Ves, ako vecne príslušný stavebný úrad podľa § 117 ods. 1 zákona č. 50/1976 Zb. o územnom plánovaní a stavebnom poriadku v znení neskorších predpisov (ďalej len „stavebný zákon“) a § 2 písm. e) zákona č. 416/2001 Z.z. o prechode niektorých pôsobností z orgánov štátnej správy na obce a na vyššie územné celky v znení neskorších predpisov, preskúmalo podanú žiadosť primerane podľa § 37 stavebného zákona. Na základe tohto preskúmania primerane podľa § 39, § 39a a § 40 ods. 3 stavebného zákona

### predízuje

platnosť rozhodnutia o umiestnení stavby č. 20-2306/2007-Fe zo dňa 14.11.2007 do 02.01.2023. Všetky podmienky územného rozhodnutia ostávajú v platnosti bez zmien.

**Stanoviská dotknutých orgánov:** netýkali sa predmetu konania, ale realizácie stavby, preto majú byť zahrnuté do projektovej dokumentácie pre stavebné povolenie.

**Rozhodnutie o námietkach účastníkov konania:** Neboli vznesené.

Správny poplatok v sume 20-€ v zmysle zákona č. 145/1995 Z.z. o správnych poplatkoch v znení neskorších predpisov bol uhradený dňa 04.12.2017.

### Odôvodnenie

Mesto Spišská Nová Ves na základe návrhu Železníc Slovenskej republiky (ďalej len „ŽSR“), zastúpenej firmou PRODEX, spol. s r.o., vydalo dňa 14.11.2007 pod č. 20-2306/2007-Fe rozhodnutie o umiestnení stavby s názvom „Modernizácia železničnej trate Žilina – Košice, úsek trate Poprad – Tatry (mimo) – Krompachy“, číslo stavby: A06099. Predmetné rozhodnutie nadobudlo právoplatnosť dňa 02.01.2008; platnosť územného rozhodnutia bola stanovená do 5 rokov odo dňa nadobudnutia jeho právoplatnosti.

Na základe návrhu firmy PRODEX, spol. s r.o., tunajší úrad rozhodnutím č. 20-5158-4/2012-JS zo dňa 14.02.2013 rozhodol o predĺžení platnosti územného rozhodnutia č. 20-2306/2007-Fe zo dňa 14.11.2007 do 02.01.2018.

Firma PRODEX spol. s r.o., podala na tunajšom úrade dňa 10.11.2017 žiadosť o predĺženie platnosti uvedeného územného rozhodnutia do 02.01.2023.

Mesto Spišská Nová Ves primerane podľa § 36 stavebného zákona oznámilo začatie konania o predĺžení platnosti uvedeného územného rozhodnutia. Nakoľko sa v predchádzajúcich konaniach uskutočnili ústne pojednávania, s prihliadnutím na ustanovenie § 3 ods. 4 zákona č. 71/1967 Zb. o správnom konaní v znení neskorších predpisov (ďalej len „správny poriadok“) stavebný úrad upustil od ústneho pojednávania a účastníkom konania na uplatnenie námietok a pripomienok stanovil lehotu 10 pracovných dní odo dňa sčítia verejnej vyhlášky. Účastníci konania boli upozornení na to, že v odvolacom konaní nebudú prihliadnuté na námietky a pripomienky, ktoré nebudú uplatnené v prvostupňovom konaní v určenej lehote, ak uplatnené môžu byť (poučenie podľa § 42 ods. 5 stavebného zákona).

a na prerokovanie podanej žiadosti stavebný úrad nariadil ústne pojednanie.

Účastníci konania boli upozornení, že svoje námietky a pripomienky k návrhu môžu uplatniť najneskoršie pri ústnom konaní, inak sa na ne neprihliadne. Boli tiež upozornení na to, že v odvolacom konaní nebude prihliadnuté na námietky a pripomienky, ktoré nebudú uplatnené v prvostupňovom konaní v určenej lehote, ak uplatnené môžu byť (poučenie podľa § 42 ods. 5 stavebného zákona). V rovnakej lehote mali podať svoje stanoviská aj dotknuté orgány. Žiaden z dotknutých orgánov nepožiadal o predĺženie lehoty na posúdenie.

Žiadateľ k svojmu podaniu doložil nové vyjadrenia dotknutých orgánov, ktorých platnosť vyjadrení bola v predchádzajúcom konaní časovo obmedzená. Tunajší úrad vyzval dotknuté orgány a účastníkov konania, aby prípadné zmenené okolnosti, vhodné zreteľa, oznámili v stanovenej lehote.

Žiadateľom predložené nové vyjadrenia dotknutých orgánov sa týkajú realizácie stavby, žiadateľ ich má k dispozícii, preto ich podmienky stavebný úrad neuvádza, napriek tomu majú byť zahrnuté do projektovej dokumentácie pre stavebné povolenia.

Stavebný úrad posúdil predloženú žiadosť o predĺženie platnosti územného rozhodnutia a pretože podmienky, za ktorých bolo územné rozhodnutie vydané, zostali nezmenené, vyhovel žiadosti o predĺžení jeho platnosti.

### Poučenie:

Podľa § 54 zákona č. 71/1967 Zb. o správnom konaní proti tomuto rozhodnutiu možno podať odvolanie v lehote 15 dní odo dňa oznámenia rozhodnutia na Mesto Spišská Nová Ves, Radničné námestie č. 7, Spišská Nová Ves. Toto rozhodnutie je preskúmateľné súdom až po vyčerpaní riadnych opravných prostriedkov.



PhDr. Ján Volný, PhD.  
primátor mesta

Rozhodnutie sa doručí účastníkom konania:

1. PRODEX spol. s r.o., Rusovská cesta 16, 851 01 Bratislava
2. Železnice SR, GR, Odbor expertízy, Klemensova 8, 813 61 Bratislava

Obciam s tým, aby zabezpečili vyvesenie rozhodnutia formou verejnej vyhlášky po dobu 15 dní na mieste v obci obvyklom, prípadne zverejnením na internetovej stránke:

3. Mesto Poprad, Nábřeží Jána Pavla II. 2802/3, 058 42 Poprad
4. Obec Gánovce, Gánovská ul. 184, 058 01 Gánovce
5. Obec Hozzelec, Hlavná 58, 059 11 Hozzelec
6. Obec Švábovce, 059 12 Švábovce 132
7. Obec Hörka, 059 12 Hörka 141
8. Obec Spišský Štiavnik, Hornádska 241, 059 14 Spišský Štiavnik
9. Obec Vydrník, 059 14 Vydrník 55
10. Obec Hrabušice, Hlavná 171, 053 15 Hrabušice
11. Obec Letanovce, Slovenského raju 55, 053 13 Letanovce
12. Obec Spišské Tomášovce, Kostolná 20/12, 052 01 Spišská Nová Ves
13. Obec Smižany, Námestie M. Pajduľáka 1341/50, 053 11 Smižany
14. Mesto Spišská Nová Ves, Radničné námestie č. 7, Spišská Nová Ves
15. Obec Teplička, Teplička 83, 052 01 Spišská Nová Ves
16. Obec Markušovce, Michalská 51, 053 21 Markušovce
17. Obec Lieskovany, Lieskovany č. 50, 053 21 Markušovce
18. Obec Odorín, 053 22 Odorín 266
19. Obec Matejovce nad Hornádom, Matejovce nad Hornádom č. 97, 053 21 Markušovce
20. Obec Jarník, Jarník 101, 053 22 Odorín
21. Obec Chrasť nad Hornádom, Chrasť nad Hornádom 165, 053 63 Spišský Hrušov
22. Obec Vítkovce, Vítkovce 100, 053 63 Spišský Hrušov
23. Obec Oľčava, Jarná 2, 053 61 Oľčava
24. Mesto Spišské Vlachy, SNP 34, 053 61 Spišské Vlachy
25. Obec Kolinovce, Kolinovce 129, 053 42 Krompachy
26. Mesto Krompachy, Námestie Slobody 1, 053 42 Krompachy

Na vedomie:

27. Úrad Prešovského samosprávneho kraja, Námestie mieru 2, 080 01 Prešov
28. Úrad Košického samosprávneho kraja, Námestie Maratónu mieru 1, 042 66 Košice
29. Slovenský pozemkový fond RO, Partizánska 704/31, Poprad
30. Úrad verejného zdravotníctva MDVRR, Oddelenie oblastného hygienika Košice, Štefánikova 50A, 040 00 Košice
31. Regionálny úrad verejného zdravotníctva, Zdravotnícka 3525/3, 058 97 Poprad

24.14.2017

32. Regionálny úrad verejného zdravotníctva, A. Mickiewicza 6, Spišská Nová Ves
33. MV SR, Prezídium HaZZ, Drieňová 22, 826 86 Bratislava
34. OR Hasičského a záchranného zboru, Husova 4430/4, 058 01 Poprad
35. Okresný úrad Poprad, oddelenie starostlivosti o životné prostredie, Nábřežie Jána Pavla II. 16, 058 44 Poprad
36. Okresný úrad Spišská Nová Ves, oddelenie starostlivosti o životné prostredie, Štefánikovo námestie 5, Spišská Nová Ves
37. Okresný úrad Prešov, pozemkový a lesný odbor, Námestie mieru 3, 080 01 Prešov
38. Okresný úrad Poprad, pozemkový a lesný odbor, Nábřežie Jána Pavla II. 16, 058 44 Poprad
39. Okresný úrad Košice, pozemkový a lesný odbor, Zádielska 1, 040 01 Košice
40. Okresný úrad Spišská Nová Ves, pozemkový a lesný odbor, Štefánikovo námestie 5, Spišská Nová Ves
41. Okresný úrad Prešov, odbor cestnej dopravy a pozemných komunikácií, Námestie mieru 3, 080 01 Prešov
42. Okresný úrad Poprad, odbor cestnej dopravy a pozemných komunikácií, Nábřežie Jána Pavla II. 16, 058 44 Poprad
43. OR PZ Okresný dopravný inšpektorát, Alžbetina č. 5, 058 01 Poprad
44. Okresný úrad Košice, odbor cestnej dopravy a pozemných komunikácií, Komenského 52, 040 01 Košice
45. Okresný úrad Spišská Nová Ves, odbor cestnej dopravy a pozemných komunikácií, Štefánikovo námestie 5, Spišská Nová Ves
46. OR PZ Okresný dopravný inšpektorát, Elektrárnska 1, Spišská Nová Ves
47. Okresný úrad Poprad, krízového riadenia, Nábřežie Jána Pavla II. 16, 058 44 Poprad
48. Okresný úrad Spišská Nová Ves, odbor krízového riadenia, Štefánikovo námestie 5, Spišská Nová Ves
49. Ministerstvo obrany SR, Agentúra správy majetku, odbor výstavby a rutínnej štandardnej údržby, detailované pracovisko VÝCHOD, Komenského 39/A, 040 01 Košice
50. Slovenská správa ciest, Mätičova 19, 826 19 Bratislava
51. Slovenská správa ciest, Investičná výstavba a správa ciest, Kasárenské námestie 4, 040 01 Košice
52. Správa a údržba ciest PSK, Jesenná 2689/14, 080 05 Prešov
53. Správa ciest KSK, Ostrovského 1, 040 01 Košice
54. Slovenský vodohospodársky podnik, i.p., Radničné námestie 8, 969 55 Banská Štiavnica
55. Slovenský vodohospodársky podnik i.p., Riaditeľstvo OZ Košice, Ďumbierska 14, 041 59 Košice
56. Slovenský vodohospodársky podnik i.p. Povodie Hornádu a Bodvy, Medzi mostami 2, 041 59 Košice
57. Lesy SR i.p., OZ Prešov, Obrancov mieru 6, 080 01 Prešov
58. Lesy SR i.p., OZ Košice, Moyzešova 18, 042 39 Košice
59. Obvodný baný úrad Spišská Nová Ves, Markušovská cesta 1, Spišská Nová Ves
60. Krajský pamiatkový úrad Košice, Námestie Majstra Pavla 41, 054 01 Levoča
61. VSD, a.s., Mlynská 31, 042 91 Košice
62. Podtatranská vodárenská spoločnosť, a.s., Hraničná 662/17, 058 89 Poprad
63. SPP – distribúcia, a.s., Mlynské nivy 44/b, 825 11 Bratislava
64. Slovak Telekom, a.s., Bajkalská 28, 817 62 Bratislava
65. Orange Slovensko, Metodova 8, 821 08 Bratislava
66. BRANTNER NOVA s.r.o., Sadová 13, 052 01 Spišská Nová Ves
67. Hydromeliorácie i.p., Vrakunská 29, 825 63 Bratislava
68. DALKIA a.s., Široká 2, 058 01 Poprad
69. Dopravný úrad, Divízia dráh a dopravy na dráhach Košice, Štefánikova ul. č. 60, 041 50 Košice
70. ŽSR Oblastné riaditeľstvo Košice, Kasárenské námestie 11, 041 50 Košice
71. ŽSR, Železničná energetika, Regionálne stredisko, Štormová 14, 040 01 Košice
72. Železničná spoločnosť Cargo Slovakia a.s., Drieňová 24, 820 09 Bratislava
73. Železničná spoločnosť Slovensko a.s., Rožňavská 1, 832 72 Bratislava



**Fotodokumentácia**

## V. ZNALECKÁ DOLOŽKA

Znalecký posudok bol vypracovaný znaleckou organizáciou zapísanou v zozname znalcov, tlmočníkov a prekladateľov, ktorý vedie Ministerstvo spravodlivosti Slovenskej republiky, v odbore Stavebníctvo, odvetviach Odhad hodnoty nehnuteľnosti a Odhad hodnoty stavebných prác, pod evidenčným číslom 900197.

Znalecký posudok je zapísaný v denníku pod číslom 50/2023.

Znalecká organizácia si je vedomá následkov vedome nepravdivého znaleckého posudku.

*Ing. Miroslav Vallo*  
Podpis štatutárneho orgánu

*Ing. Lucía Masárová*  
Podpis zodpovednej osoby