

*registra CKN č. 3420/1, 3420/14, 3420/15, 3420/16, 3420/17, 3420/18, 3420/19, 3420/20, 3420/27, 3420/28, 3420/29, 3420/30, 3420/31, 3420/32, 3420/33, 3420/34, 3420/35, 3420/36, 3420/37, 3420/38, 3420/39, 3420/39, 3420/40, 3420/41, 3420/47, 3420/48, 3420/54, 3420/55, 3420/56, 3420/57, 3420/58, 3420/59, 3420/60, 3420/61, 3420/71, 3420/96, 3420/105, 3420/106, 3422/4, 9511/4, 9511/5, 9513/2, 9513/3, 9514/2, 9517/1 a registra EKN č. 3593, 3640/6, 4691, 4694, 4695, 4698, 4699, 4709, 4710, 4737, 4743, 4744/1, 4744/2, 4748, 4749, 4750, 4763, 4764, 4765, 4766, 4767, 4768, 4769, 4770, 4771, 4772, 4773, 4840, 4841, 4842, 4843, 4844, 4845, 4846, 4848, 4849, 4852, 4853, 4854, 4866, 4867, 4868/2, 10684/1, 10691/2, 10699/1, 10702/1, 51710/1, 51711, 51742, 51743/1, 54595, 54607, 54612, 54654, 54655, 54742/1, 54755/1, 54758, 54761, 54762

Geometrický plán je podkladom na právne úkony, keď údaje doterajšieho stavu výkazu výmer sú zhodné s údajmi platných výpisov z katastra nehnuteľností

Vyhoviteľ Ing. V. Hronček – GEOREAL Karadžičova 24A Bratislava 82108 IČO: 10919511		Kraj Košický	Okres Spišská Nová Ves	Obec Spišská Nová Ves
		Kat. územie Spišská Nová Ves	Číslo plánu 55.210/2021	Mapový list č Spišská Nová Ves 4-6/41-43 Spišská Nová Ves 4-6/24, 34
GEOMETRICKÝ PLÁN na vyznačenie vecného bremena na priznanie práva uloženia inžinierskych sietí na parcelách*				
Vyhoviteľ		Autorizačne overil		Úradne overil Meno:
Dňa: 28.03.2023	Meno: Michaela Kutlíková	Dňa: 29.03.2023	Meno: Ing. Jaroslav Kutlík	Dňa:
Nové hranice boli v prírode označené neboli stabilizované		Núležitosťami a presnosťou zodpovedá predpisom		Úradne overené podľa § 9 zákona NR SR č. 215/1995 Z.z. o geodézii a kartografii
Záznam podrobného merania (meračský náčrt) č. 9710		Pečiatka a podpis		Pečiatka a podpis
Súradnice bodov označených číslami a ostatné meračské údaje sú uložené vo všeobecnej dokumentácii				

VÝKAZ VÝMER

Doterajší stav					Zmeny						Nový stav						
Číslo					Výmera		Druh pozemku	Diel číslo	k parcele číslo	m ²	od parcely číslo	m ²	Číslo parcely	Výmera		Druh pozemku	Vlastník, (iná opráv. osoba) adresa, (sídlo)
pzkn. vložky	listu vlastn.	parcely												ha	m ²		
PK	LV	PK	KN-E	KN-C													
	7903			3420/1	1036		t.t.p.	1		3420/1	45	3420/1	1036		t.t.p.	Doterajší	
	7909			3420/14	343		záhrada	2 3		3420/1 3420/14	84 18	3420/14	343		záhrada 4	Doterajší	
	7910			3420/15	380		záhrada	4		3420/15	179	3420/15	380		záhrada 4	detto	
	7911			3420/16	496		záhrada	5		3420/16	490	3420/16	496		záhrada 4	detto	
	7912			3420/17	449		záhrada	6		3420/17	446	3420/17	449		záhrada 4	detto	
	7926			3420/18	437		záhrada	7		3420/18	325	3420/18	437		záhrada 4	detto	
	7913			3420/19	423		záhrada	8		3420/19	156	3420/19	423		záhrada 4	detto	
	8760			3420/20	432		záhrada	9		3420/20	22	3420/20	432		záhrada 4	detto	
	7917			3420/27	346		záhrada	10		3420/27	3	3420/27	346		záhrada 4	detto	
	2210			3420/28	295		záhrada	11		3420/28	55	3420/28	295		záhrada 4	detto	
	7918			3420/29	335		záhrada	12		3420/29	184	3420/29	335		záhrada 4	detto	

VÝKAZ VÝMER

Doterajší stav					Zmeny							Nový stav					
Číslo					Výmera		Druh pozemku	Diel číslo	k parcele číslo	m ²	od parcely číslo	m ²	Číslo parcely	Výmera		Druh pozemku	Vlastník, (iná opráv. osoba) adresa, (sídlo)
pkzn. vložky	listu vlastn.	parcely												ha	m ²		
PK	LV	PK	KN-E	KN-C													
	3085			3420/30	266		záhrada	13			3420/30	258	3420/30	266	záhrada 4	detto	
	7919			3420/31	385		záhrada	14			3420/31	385	3420/31	385	záhrada 4	detto	
	7920			3420/32	604		záhrada	15			3420/32	463	3420/32	604	záhrada 4	detto	
	7921			3420/33	256		záhrada	16			3420/33	233	3420/33	256	záhrada 4	detto	
	7922			3420/34	273		záhrada	17			3420/34	260	3420/34	273	záhrada 4	detto	
	7923			3420/35	332		záhrada	18			3420/35	305	3420/35	332	záhrada 4	detto	
	7924			3420/36	368		záhrada	19			3420/36	308	3420/36	368	záhrada 4	detto	
	7925			3420/37	371		záhrada	20			3420/37	253	3420/37	371	záhrada 4	detto	
	7926			3420/38	233		záhrada	21			3420/38	142	3420/38	233	záhrada 4	detto	
	1679			3420/39	658		záhrada	22			3420/39	180	3420/39	658	záhrada 4	detto	
	7927			3420/40	439		záhrada	23			3420/40	17	3420/40	439	záhrada 4	detto	
	7902			3420/41	17		t.t.p.	24			3420/41	1	3420/41	17	t.t.p. 7	detto	

VÝKAZ VÝMER

Doterajší stav					Zmeny							Nový stav					
Číslo					Výmera		Druh pozemku	Diel číslo	k parcele číslo	m ²	od parcely číslo	m ²	Číslo parcely	Výmera		Druh pozemku	Vlastník, (iná opráv. osoba) adresa, (sídlo)
pszkn. vložky	listu vlastn.	parcely												ha	m ²		
PK	LV	PK	KN-E	KN-C													
	8921			3420/47	291		záhrada	25		3420/47	101	3420/47	291		záhrada 4	detto	
	8920			3420/48	306		záhrada	26		3420/48	37	3420/48	306		záhrada 4	detto	
	8915			3420/54	306		záhrada	27		3420/54	93	3420/54	306		záhrada 4	detto	
	11920			3420/55	305		záhrada	28		3420/55	282	3420/55	305		záhrada 4	detto	
	8914			3420/56	303		záhrada	29		3420/56	303	3420/56	303		záhrada 4	detto	
	9329			3420/57	309		záhrada	30		3420/57	258	3420/57	309		záhrada 4	detto	
	8912			3420/58	308		záhrada	31		3420/58	308	3420/58	308		záhrada 4	detto	
	8911			3420/59	309		záhrada	32		3420/59	309	3420/59	309		záhrada 4	detto	
	8910			3420/60	309		záhrada	33		3420/60	207	3420/60	309		záhrada 4	detto	
	12789			3420/61	310		záhrada	34		3420/61	21	3420/61	310		záhrada 4	detto	
	8927			3420/71	780		t.t.p.	35		3420/71	90	3420/71	780		t.t.p. 7	detto	
	7923			3420/96	47		zast.pl.	36		3420/96	39	3420/96	47		zast.pl. 16	detto	

VÝKAZ VÝMER

Doterajší stav					Zmeny							Nový stav					
Číslo					Výmera		Druh pozemku	Diel číslo	k parcele číslo	m ²	od parcely číslo	m ²	Číslo parcely	Výmera		Druh pozemku	Vlastník, (iná opráv. osoba) adresa, (sídlo)
pzkn. vložky	listu vlastn.	parcely												ha	m ²		
PK	LV	PK	KN-E	KN-C													
	7909			3420/105	18		zast.pl.	37		3420/105	3	3420/105	18		zast.pl. 99	detto	
	13012			3420/106	191		záhrada	38		3420/106	100	3420/106	191		záhrada 4	detto	
	5343			3422/4	4309		zast.pl.	39		3422/4	689	3422/4	4309		zast.pl. 18	detto	
	448		3593		192		vodná pl.	40		3593	151	(3593	192		vodná pl.)	detto	
	4342		3640/6		1054		zast.pl.	41		3640/6	236	(3640/6	1054		zast.pl.)	detto	
	10345		4691		2199		orná p.	42		4691	212	(4691	2199		orná p.)	detto	
	3330		4694		3533		orná p.	43		4694	133	(4694	3533		orná p.)	detto	
	448		4695		3256		orná p.	44		4695	144	(4695	3256		orná p.)	detto	
	10403		4698		1528		orná p.	45		4698	79	(4698	1528		orná p.)	detto	
	10463		4699		2597		orná p.	46		4699	147	(4699	2597		orná p.)	detto	
	10464		4709		1291		orná p.	47		4709	498	(4709	1291		orná p.)	detto	
	10464		4710		5687		orná p.	48		4710	1977	(4710	5687		orná p.)	detto	
	10461		4737		4155		orná p.	49		4737	1901	(4737	4155		orná p.)	detto	
	3294		4743		3178		t.t.p.	50		4743	134	(4743	3178		t.t.p.)	detto	
	3294		4744/1		192		t.t.p.	51		4744/1	13	(4744/1	192		t.t.p.)	detto	
	10470		4744/2		1264		t.t.p.	52		4744/2	110	(4744/2	1264		t.t.p.)	detto	
	633		4748		518		t.t.p.	53		4748	54	(4748	518		t.t.p.)	detto	
	11941		4749		4145		orná p.	54		4749	401	(4749	4145		orná p.)	detto	
	3623		4750		4356		orná p.	55		4750	48	(4750	4356		orná p.)	detto	
	448		4763		4335		orná p.	56		4763	752	(4763	4335		orná p.)	detto	
	10472		4764		6377		orná p.	57		4764	1865	(4764	6377		orná p.)	detto	
	10458		4765		3876		orná p.	58		4765	1208	(4765	3876		orná p.)	detto	
	7220		4766		2097		orná p.	59		4766	612	(4766	2097		orná p.)	detto	
	7220		4767		2097		orná p.	60		4767	583	(4767	2097		orná p.)	detto	
	5574		4768		5881		orná p.	61		4768	1587	(4768	5881		orná p.)	detto	
	11402		4769		5505		orná p.	62		4769	1402	(4769	5505		orná p.)	detto	
	11402		4770		397		t.t.p.	63		4770	131	(4770	397		t.t.p.)	detto	
	10473		4771		3179		orná p.	64		4771	464	(4771	3179		orná p.)	detto	
	10473		4772		1369		t.t.p.	65		4772	186	(4772	1369		t.t.p.)	detto	

VÝKAZ VÝMER

Doterajší stav					Zmeny					Nový stav							
Číslo					Výmera		Druh pozemku	Diel číslo	k parcele číslo	m ²	od parcely číslo	m ²	Číslo parcely	Výmera		Druh pozemku	Vlastník, (iná opráv. osoba) adresa, (sídlo)
pzkn. vložky	listu vlastn.	parcely												ha	m ²		
PK	LV	PK	KN-E	KN-C													
	10345		4773			4301	orná p.	66		4773	578	(4773		4301	orná p.)	detto	
	649		4840			6493	orná p.	67		4840	29	(4840		6493	orná p.)	detto	
								68		4840	1624						
	6675		4841			1841	orná p.	69		4841	20	(4841		1841	orná p.)	Doterajší	
								70		4841	226						
								71		4841	1081						
								72		4841	113						
	6675		4842			89	orná p.	73		4842	89	(4842		89	orná p.)	Doterajší	
	6675		4843			74	orná p.	74		4843	15	(4843		74	orná p.)	detto	
								75		4843	26						
	6675		4844			1526	orná p.	76		4844	2	(4844		1526	orná p.)	Doterajší	
								77		4844	84						
								78		4844	74						
								79		4844	152						
								80		4844	23						
								81		4844	1141						
	448		4845			136	orná p.	82		4845	136	(4845		136	orná p.)	Doterajší	
	9307		4846			127	orná p.	83		4846	75	(4846		127	orná p.)	detto	
	448		4848			145	orná p.	84		4848	51	(4848		145	orná p.)	detto	
	10480		4849			2292	orná p.	85		4849	182	(4849		2292	orná p.)	detto	
	8455		4852			4219	t.t.p.	86		4852	353	(4852		4219	t.t.p.)	detto	
	10438		4853			2009	orná p.	87		4853	157	(4853		2009	orná p.)	detto	
	1529		4854			3480	t.t.p.	88		4854	290	(4854		3480	t.t.p.)	detto	
	1571		4866			1847	t.t.p.	89		4866	2	(4866		1847	t.t.p.)	detto	
	1571		4867			1776	t.t.p.	90		4867	135	(4867		1776	t.t.p.)	detto	
								91		4867	1207						
	1571		4868/2			2284	t.t.p.	92		4868/2	563	(4868/2		2284	t.t.p.)	Doterajší	
	9307			9511/4		392	t.t.p.	93		9511/4	392	9511/4		392	t.t.p.	detto	
															7		
	9307			9511/5		402	t.t.p.	94		9511/5	178	9511/5		402	t.t.p.	detto	
															7		
	9307			9513/2		4166	t.t.p.	95		9513/2	53	9513/2		4166	t.t.p.	detto	
															7		

VÝKAZ VÝMER

Doterajší stav					Zmeny					Nový stav							
Číslo					Výmera		Druh pozemku	Diel číslo	k parcele číslo	m ²	od parcely číslo	m ²	Číslo parcely	Výmera		Druh pozemku	Vlastník, (iná opráv. osoba) adresa, (sídlo)
pszkn. vložky	listu vlastn.	parcely												ha	m ²		
PK	LV	PK	KN-E	KN-C	ha	m ²						ha	m ²	kód			
	9307			9513/3		3759	t.t.p.	96 97 98 99 100		9513/2 9513/2 9513/2 9513/2 9513/3	14 177 61 2182 251	9513/3		3759	t.t.p. 7	Doterajší	
	9307			9514/2		798	t.t.p.	101 102		9513/3 9514/2	159 235	9514/2		798	t.t.p. 7	Doterajší	
	1014			9517/1	4	3374	vodná pl.	103		9517/1	886	9517/1	4	3374	vodná pl. 11	detto	
	10379		10684/1			977	vodná pl.	104		10684/1	30	(10684/1)		977	vodná pl.)	detto	
	9445		10691/2			586	zast.pl.	105		10691/2	164	(10691/2)		586	zast.pl.)	detto	
	448		10699/1			1846	ost.pl.	106		10699/1	50	(10699/1)		1846	ost.pl.)	detto	
	448		10702/1			1153	ost.pl.	107 108 109 125		10702/1 10702/1 10702/1 10702/1	4 28 45 52	(10702/1)		1153	ost.pl.)	detto	
	448		51710/1			1473	orná p.	110		51710/1	183	(51710/1)		1473	orná p.)	Doterajší	
	7114		51711			1343	orná p.	111		51711	115	(51711)		1343	orná p.)	detto	
	1182		51742			298	lesný poz.	112		51742	243	(51742)		298	lesný poz.)	detto	
	9467		51743/1			4405	t.t.p.	113		51743/1	1770	(51743/1)		4405	t.t.p.)	detto	
	6798		54595			2150	orná p.	114		54595	65	(54595)		2150	orná p.)	detto	
	3299		54607			1998	orná p.	115		54607	140	(54607)		1998	orná p.)	detto	
	11944		54612			1001	orná p.	116		54612	82	(54612)		1001	orná p.)	detto	
	12883		54654			263	t.t.p.	117		54654	49	(54654)		263	t.t.p.)	detto	
	4962		54655			6819	orná p.	118		54655	859	(54655)		6819	orná p.)	detto	
	649		54742/1			252	orná p.	119		54742/1	195	(54742/1)		252	orná p.)	detto	
	5103		54755/1		1	4972	t.t.p.	120		54755/1	322	(54755/1)	1	4972	t.t.p.)	detto	
	1525		54758			1763	t.t.p.	121		54758	297	(54758)		1763	t.t.p.)	detto	
	1570		54761			7497	t.t.p.	122		54761	197	(54761)		7497	t.t.p.)	detto	
	3076		54762			7069	t.t.p.	123 124		54762 54762	1174 598	(54762)		7069	t.t.p.)	detto	

VÝKAZ VÝMER																	
Doterajší stav					Zmeny						Nový stav						
Číslo					Výmera		Druh pozemku	Diel číslo	k parcele číslo	m ²	od parcely číslo	m ²	Číslo parcely	Výmera		Druh pozemku	Vlastník, (iná opráv. osoba) adresa, (sídlo)
pzkn. vložky	listu vlastn.	parcely												ha	m ²		
PK	LV	PK	KN-E	KN-C													
<i>Spolu:</i>					23	3228					42358		23	3228			
Stav podľa registra C KN																	
	7903			3420/1	1036	t.t.p.						3420/1	1036	t.t.p. 7		Doterajší	
				3420/2	367	orná p.						3420/2	367	orná p. 1		detto	
	7909			3420/14	343	záhrada						3420/14	343	záhrada 4		detto	
	7910			3420/15	380	záhrada						3420/15	380	záhrada 4		detto	
	7911			3420/16	496	záhrada						3420/16	496	záhrada 4		detto	
	7912			3420/17	449	záhrada						3420/17	449	záhrada 4		detto	
	7926			3420/18	437	záhrada						3420/18	437	záhrada 4		detto	
	7913			3420/19	423	záhrada						3420/19	423	záhrada 4		detto	
	8760			3420/20	432	záhrada						3420/20	432	záhrada 4		detto	
	7917			3420/27	346	záhrada						3420/27	346	záhrada 4		detto	
	2210			3420/28	295	záhrada						3420/28	295	záhrada		detto	

VÝKAZ VÝMER

Doterajší stav					Zmeny							Nový stav					
Číslo					Výmera		Druh pozemku	Diel číslo	k parcele číslo	m ²	od parcely číslo	m ²	Číslo parcely	Výmera		Druh pozemku	Vlastník, (iná opráv. osoba) adresa, (sídlo)
pzkn. vložky	listu vlastn.	parcely												ha	m ²		
PK	LV	PK	KN-E	KN-C													
	7918			3420/29	335		záhrada					3420/29	335		záhrada 4	detto	
	3085			3420/30	266		záhrada					3420/30	266		záhrada 4	detto	
	7919			3420/31	385		záhrada					3420/31	385		záhrada 4	detto	
	7920			3420/32	604		záhrada					3420/32	604		záhrada 4	detto	
	7921			3420/33	256		záhrada					3420/33	256		záhrada 4	detto	
	7922			3420/34	273		záhrada					3420/34	273		záhrada 4	detto	
	7923			3420/35	332		záhrada					3420/35	332		záhrada 4	detto	
	7924			3420/36	368		záhrada					3420/36	368		záhrada 4	detto	
	7925			3420/37	371		záhrada					3420/37	371		záhrada 4	detto	
	7926			3420/38	233		záhrada					3420/38	233		záhrada 4	detto	
	1679			3420/39	658		záhrada					3420/39	658		záhrada 4	detto	
	7927			3420/40	439		záhrada					3420/40	439		záhrada	detto	

VÝKAZ VÝMER

Doterajší stav					Zmeny							Nový stav					
Číslo					Výmera		Druh pozemku	Diel číslo	k parcele číslo	m ²	od parcely číslo	m ²	Číslo parcely	Výmera		Druh pozemku	Vlastník, (iná opráv. osoba) adresa, (sídlo)
pszkn. vložky	listu vlastn.	parcely												ha	m ²		
PK	LV	PK	KN-E	KN-C													
	7902			3420/41	17		t.t.p.					3420/41	17		t.t.p.	4	detto
	8921			3420/47	291		záhrada					3420/47	291		záhrada	4	detto
	8920			3420/48	306		záhrada					3420/48	306		záhrada	4	detto
	8915			3420/54	306		záhrada					3420/54	306		záhrada	4	detto
	11920			3420/55	305		záhrada					3420/55	305		záhrada	4	detto
	8914			3420/56	303		záhrada					3420/56	303		záhrada	4	detto
	9329			3420/57	309		záhrada					3420/57	309		záhrada	4	detto
	8912			3420/58	308		záhrada					3420/58	308		záhrada	4	detto
	8911			3420/59	309		záhrada					3420/59	309		záhrada	4	detto
	8910			3420/60	309		záhrada					3420/60	309		záhrada	4	detto
	12789			3420/61	310		záhrada					3420/61	310		záhrada	4	detto
	8927			3420/71	780		t.t.p.					3420/71	780		t.t.p.		detto

VÝKAZ VÝMER

Doterajší stav					Zmeny							Nový stav					
Číslo					Výmera		Druh pozemku	Diel číslo	k parcele číslo	m ²	od parcely číslo	m ²	Číslo parcely	Výmera		Druh pozemku	Vlastník, (iná opráv. osoba) adresa, (sídlo)
pzkn. vložky	listu vlastn.	parcely												ha	m ²		
PK	LV	PK	KN-E	KN-C													
	7923			3420/96	47							3420/96	47		zast.pl. 16 19	detto	
	7909			3420/105	18							3420/105	18		zast.pl. 99	detto	
	13012			3420/106	191							3420/106	191		záhroda 4	detto	
	5343			3422/4	4309							3422/4	4309		zast.pl. 18	detto	
				3432	2971							3432	2971		zast.pl. 20	detto	
				9422/5	4936							9422/5	4936		vodná pl. 11	detto	
				9504/1	2	8761						9504/1	2	8761	t.t.p. 7	detto	
				9505/3		8137						9505/3		8137	t.t.p. 7	detto	
				9508/1	15	3739						9508/1	15	3739	t.t.p. 7	detto	
				9510		732						9510		732	ost.pl. 37	detto	
				9511/1		6828						9511/1		6828	t.t.p. 7	detto	

VÝKAZ VÝMER

Doterajší stav					Zmeny							Nový stav					
Číslo					Výmera		Druh pozemku	Diel číslo	k parcele číslo	m ²	od parcely číslo	m ²	Číslo parcely	Výmera		Druh pozemku	Vlastník, (iná opráv. osoba) adresa, (sídlo)
pzkn. vložky	listu vlastn.	parcely												ha	m ²		
PK	LV	PK	KN-E	KN-C													
	9307			9511/4		392	t.t.p.					9511/4		392	t.t.p. 7	detto	
	9307			9511/5		402	t.t.p.					9511/5		402	t.t.p. 7	detto	
				9512/1		3784	zast.pl.					9512/1		3784	zast.pl. 22	detto	
				9513/1	10	9143	t.t.p.					9513/1	10	9143	t.t.p. 7	detto	
	9307			9513/2		4166	t.t.p.					9513/2		4166	t.t.p. 7	detto	
	9307			9513/3		3759	t.t.p.					9513/3		3759	t.t.p. 7	detto	
				9513/25		9364	t.t.p.					9513/25		9364	t.t.p. 7	detto	
				9514/1		5806	t.t.p.					9514/1		5806	t.t.p. 7	detto	
	9307			9514/2		798	t.t.p.					9514/2		798	t.t.p. 7	detto	
	1014			9517/1	4	3374	vodná pl.					9517/1	4	3374	vodná pl. 11	detto	
				9540/1	1	1913	zast.pl.					9540/1	1	1913	zast.pl. 22	detto	
				9541/1	40	1816	orná p.					9541/1	40	1816	orná p. 1	detto	

VÝKAZ VÝMER

Doterajší stav					Zmeny					Nový stav								
pzk. vložky		listu vlastn.	Číslo parcely		Výmera		Druh pozemku	Diel číslo	k parcele číslo	m ²	od parcely číslo	m ²	Číslo parcely	Výmera		Druh pozemku	Vlastník, (iná opráv. osoba) adresa, (sídlo)	
PK	LV	PK	KN-E	KN-C	ha	m ²								ha	m ²			kód
Spolu:																		
					81	8763								81	8763			

Legenda: kód spôsobu využívania 1 Pozemok využívaný pre rastlinnú výrobu, na ktorom sa pestujú obilniny, okopaniny, krmoviny, technické plodiny, zelenina...

4 Pozemok prevažne v zastavanom území obce alebo v záhradkárskej osade, na ktorom sa pestuje zelenina, ovocie...

7 Pozemok lúky a pasienku trvalo porastený trávami alebo pozemok dočasne nevyužívaný pre trvalý trávny porast

11 Vodný tok (prirodzený – rieka, potok

16 Pozemok, na ktorom je postavená nebytová budova označená súpisným číslom

18 Pozemok, na ktorom je dvor

20 Pozemok, na ktorom je postavená inžinierska stavba – železničná, lanová a iná dráha a jej súčasť

22 Pozemok, na ktorom je postavená inžinierska stavba – cestná, miestna a účelová komunikácia, lesná cesta, poľná cesta, ...

37 Pozemok, na ktorom sú skaly, svahy, rokliny, výmole, vysoké medze s krovím alebo kamením a iné plochy, ...

99 Pozemok využívaný podľa druhu pozemku


kód druhu stavby 19 Budova pre šport a na rekreačné účely

Poznámka:

1. Zriaďuje sa vecné bremeno podľa Zákona č. 251/2012 Z. z. §43 v platnom znení vo vyznačenom rozsahu vo vzdialenosti 15 m od krajného vodiča na parcelách registra CKN č. 3420/1, 3420/14, 3420/15, 3420/16, 3420/17, 3420/18, 3420/19, 3420/20, 3420/27, 3420/28, 3420/29, 3420/30, 3420/31, 3420/32, 3420/33, 3420/34, 3420/35, 3420/36, 3420/37, 3420/38, 3420/39, 3420/39, 3420/40, 3420/41, 3420/47, 3420/48, 3420/54, 3420/55, 3420/56, 3420/57, 3420/58, 3420/59, 3420/60, 3420/61, 3420/71, 3420/96, 3420/105, 3420/106, 3422/4, 9511/4, 9511/5, 9513/2, 9513/3, 9514/2, 9517/1 a registra EKN č. 3593, 3640/6, 4763, 4764, 4765, 4766, 4767, 4768, 4769, 4770, 4771, 4772, 4773, 4840, 4841, 4842, 4843, 4844, 4845, 4848, 4867, 4868/2, 10702/1, 51710/1, 51711, 51742, 51743/1, 54742/1, 54761, 54762 v rozsahu dielov č. 1, 2, 3, 4, 5, 6, 7, 8, 9, 10, 11, 12, 13, 14, 15, 16, 17, 18, 19, 20, 21, 22, 23, 24, 25, 26, 27, 28, 29, 30, 31, 32, 33, 34, 35, 36, 37, 38, 39, 40, 41, 56, 57, 58, 59, 60, 61, 62, 63, 64, 65, 66, 67, 68, 69, 70, 71, 72, 73, 75, 76, 77, 78, 79, 81, 82, 84, 90, 91, 92, 93, 94, 95, 98, 99, 101, 102, 103, 107, 109, 110, 111, 112, 113, 119, 122, 123, 124, 125 v prospech oprávnenej osoby. (SO 05–35–12.2)


2. Zriaďuje sa vecné bremeno podľa Zákona č. 251/2012 Z. z. § 79 v platnom znení vo vyznačenom rozsahu vo vzdialenosti 4 m od osi plynovodu na parcelách registra CKN č. 9513/2, 9513/3 a registra EKN č. 4691, 4694, 4695, 4698, 4699, 4709, 4710, 4737, 4743, 4744/1, 4744/2, 4748, 4749, 4750, 4840, 4841, 4843, 4844, 4846, 4849, 4852, 4853, 4854, 4866, 10684/1, 10691/2, 10699/1, 10702/1, 54595, 54607, 54612, 54654, 54655, 54755/1, 54758 v rozsahu dielov č. 42, 43, 44, 45, 46, 47, 48, 49, 50, 51, 52, 53, 54, 55, 67, 70, 74, 77, 78, 80, 83, 85, 86, 87, 88, 89, 96, 97, 98, 100, 104, 105, 106, 107, 108, 114, 115, 116, 117, 118, 120, 121 v prospech oprávnenej osoby. (SO 05–37–30)

Výkres č. 1

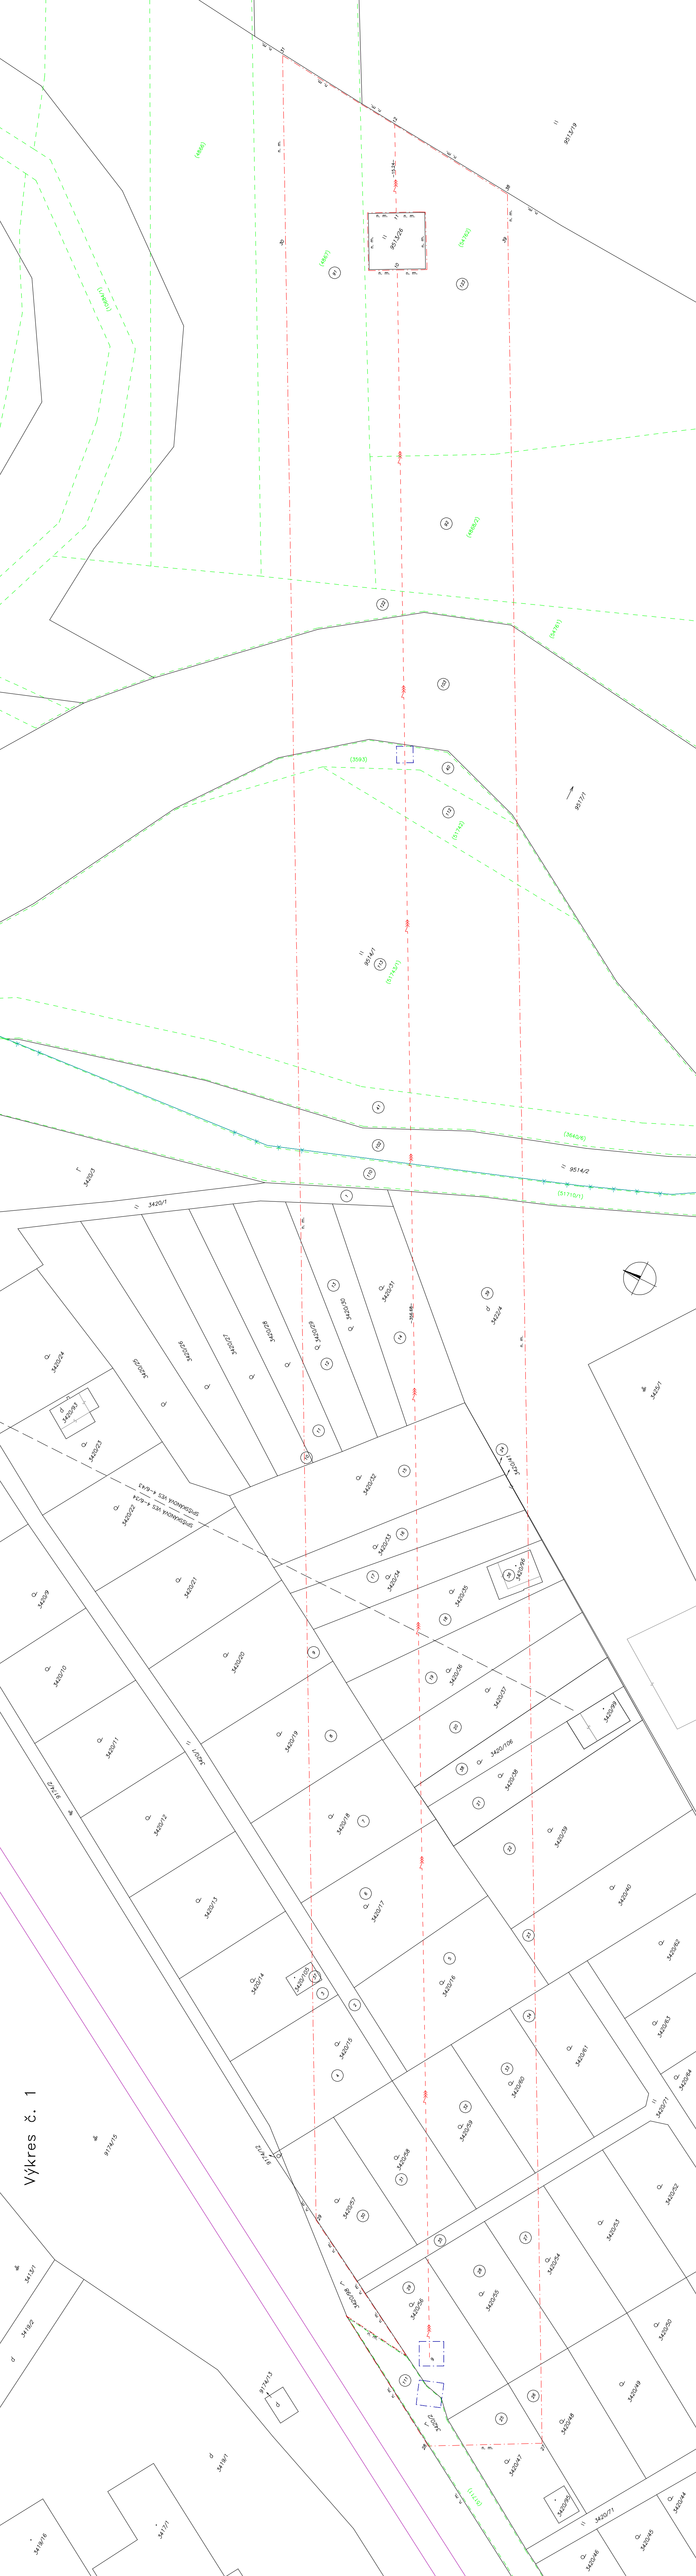



OPRAVA K 1:1000
OPRAVA K 1:1000

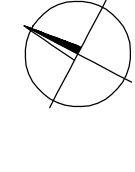

OPRAVA K 1:1000
OPRAVA K 1:1000

OPRAVA K 1:1000
OPRAVA K 1:1000

OPRAVA K 1:1000
OPRAVA K 1:1000

